


Описание местоположения границ публичного сервитута				
Местоположение объекта			Российская Федерация, Московская область, городской округ Ступино, мкр. Юго-Западный	
Система координат			МСК 50, зона 2	
Площадь ограничения			102 кв.м.	
Перечень характерных точек				
Обозначение характерных точек границ	Координаты, м		Метод определения координат характерной точки	Средняя квадратическая погрешность положения характерной точки (Mt), м
	X	Y		
1	2	3	4	5
1	371 245,41	2 222 616,00	метод спутниковых геодезических измерений (определений)	0.1
2	371 244,76	2 222 624,09		0.1
3	371 232,27	2 222 623,09		0.1
4	371 232,92	2 222 615,00		0.1
1	371 245,41	2 222 616,00		0.1

Схема расположения границ публичного сервитута

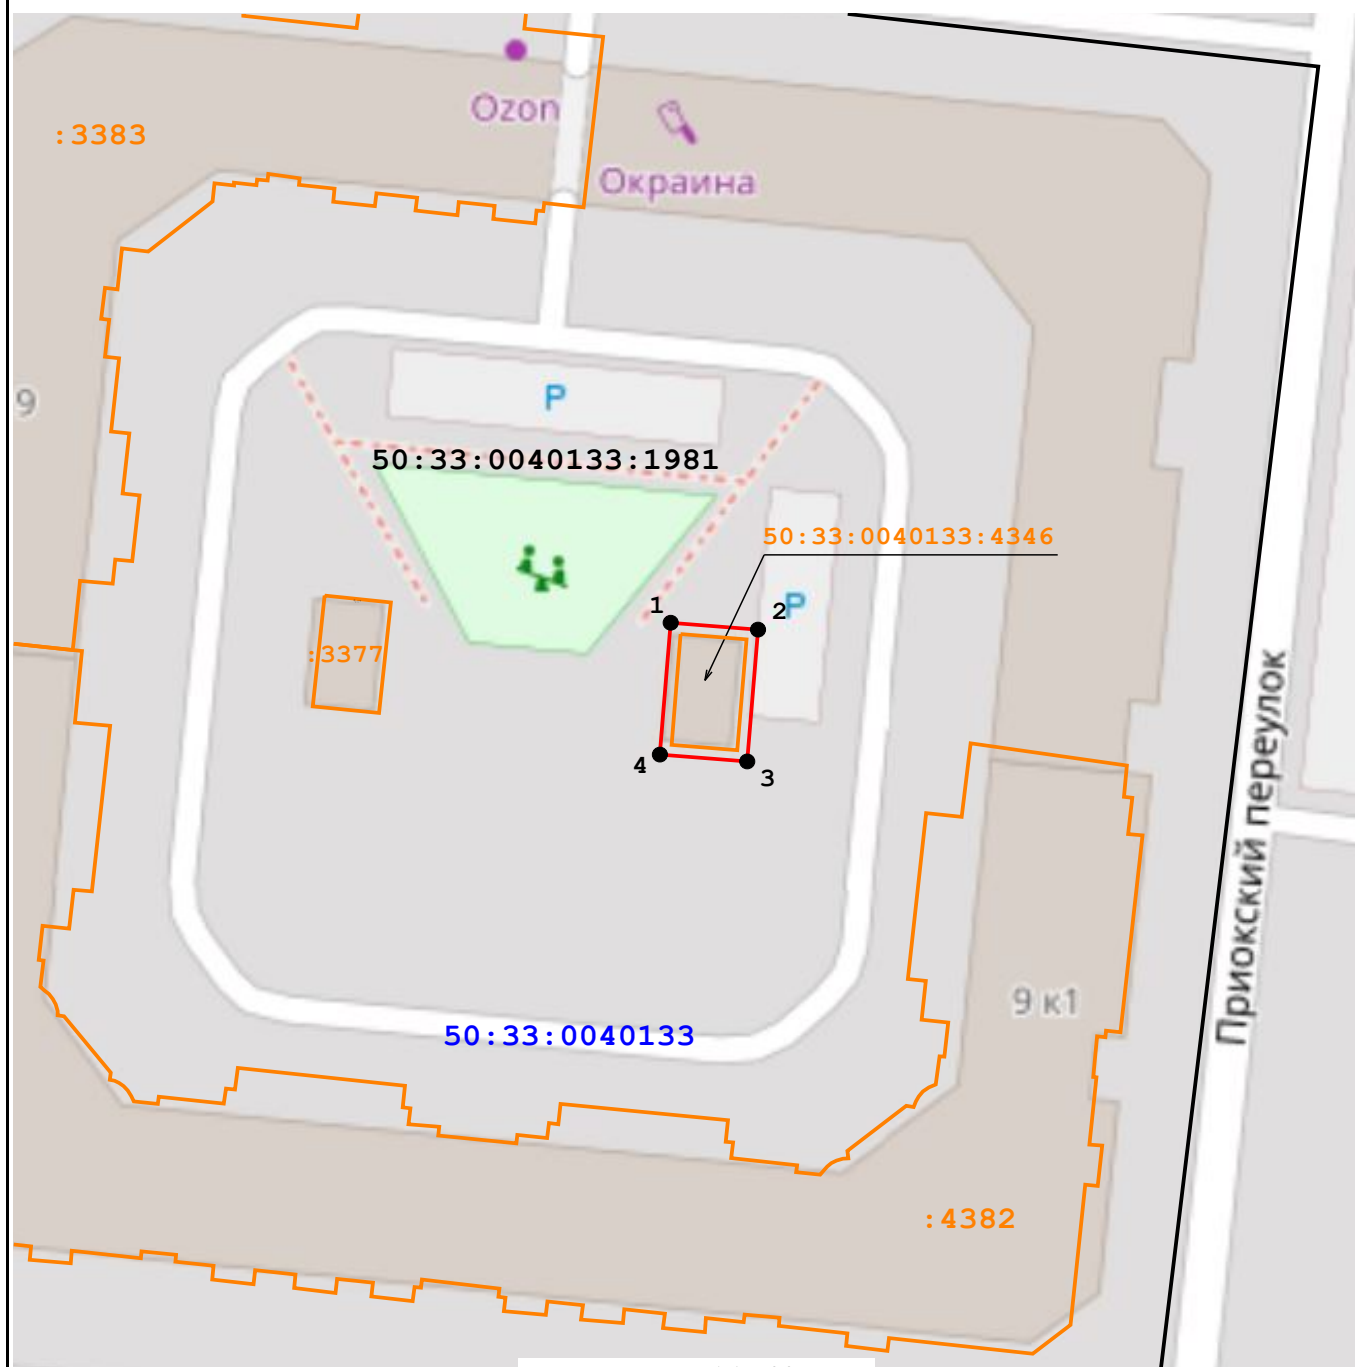

Масштаб 1:700

Условные обозначения:

- 1 - характерная точка границы зоны публичного сервитута, сведения о которой позволяют однозначно определить ее местоположение
- (красная линия) - вновь образуемая граница публичного сервитута, сведения о которой достаточны для определения ее местоположения
- (черная линия) - граница земельного участка по сведениям ЕГРН
- (синяя линия) - граница кадастрового квартала
- (оранжевая линия) - граница объекта капитального строительства по сведениям ЕГРН
- 50:33:0040133:1981 - кадастровый номер земельного участка
- 50:33:0040133 - номер кадастрового квартала
- 50:33:0040133:4346 - кадастровый номер объекта капитального строительства
- (оранжевый) - обозначение объекта электросетевого хозяйства, в отношении которого устанавливается публичный сервитут