


Описание местоположения границ публичного сервитута				
Местоположение объекта		Российская Федерация, Московская область, городской округ Ступино, мкр. Юго-Западный		
Система координат		МСК 50, зона 2		
Площадь ограничения		102 кв.м.		
Перечень характерных точек				
Обозначение характерных точек границ	Координаты, м		Метод определения координат характерной точки	Средняя квадратическая погрешность положения характерной точки (Mt), м
	X	Y		
1	2	3	4	5
1	371 249,07	2 222 583,07	метод спутниковых геодезических измерений (определений)	0.1
2	371 248,22	2 222 591,20		0.1
3	371 235,76	2 222 589,90		0.1
4	371 236,61	2 222 581,77		0.1
1	371 249,07	2 222 583,07		0.1

## Схема расположения границ публичного сервитута

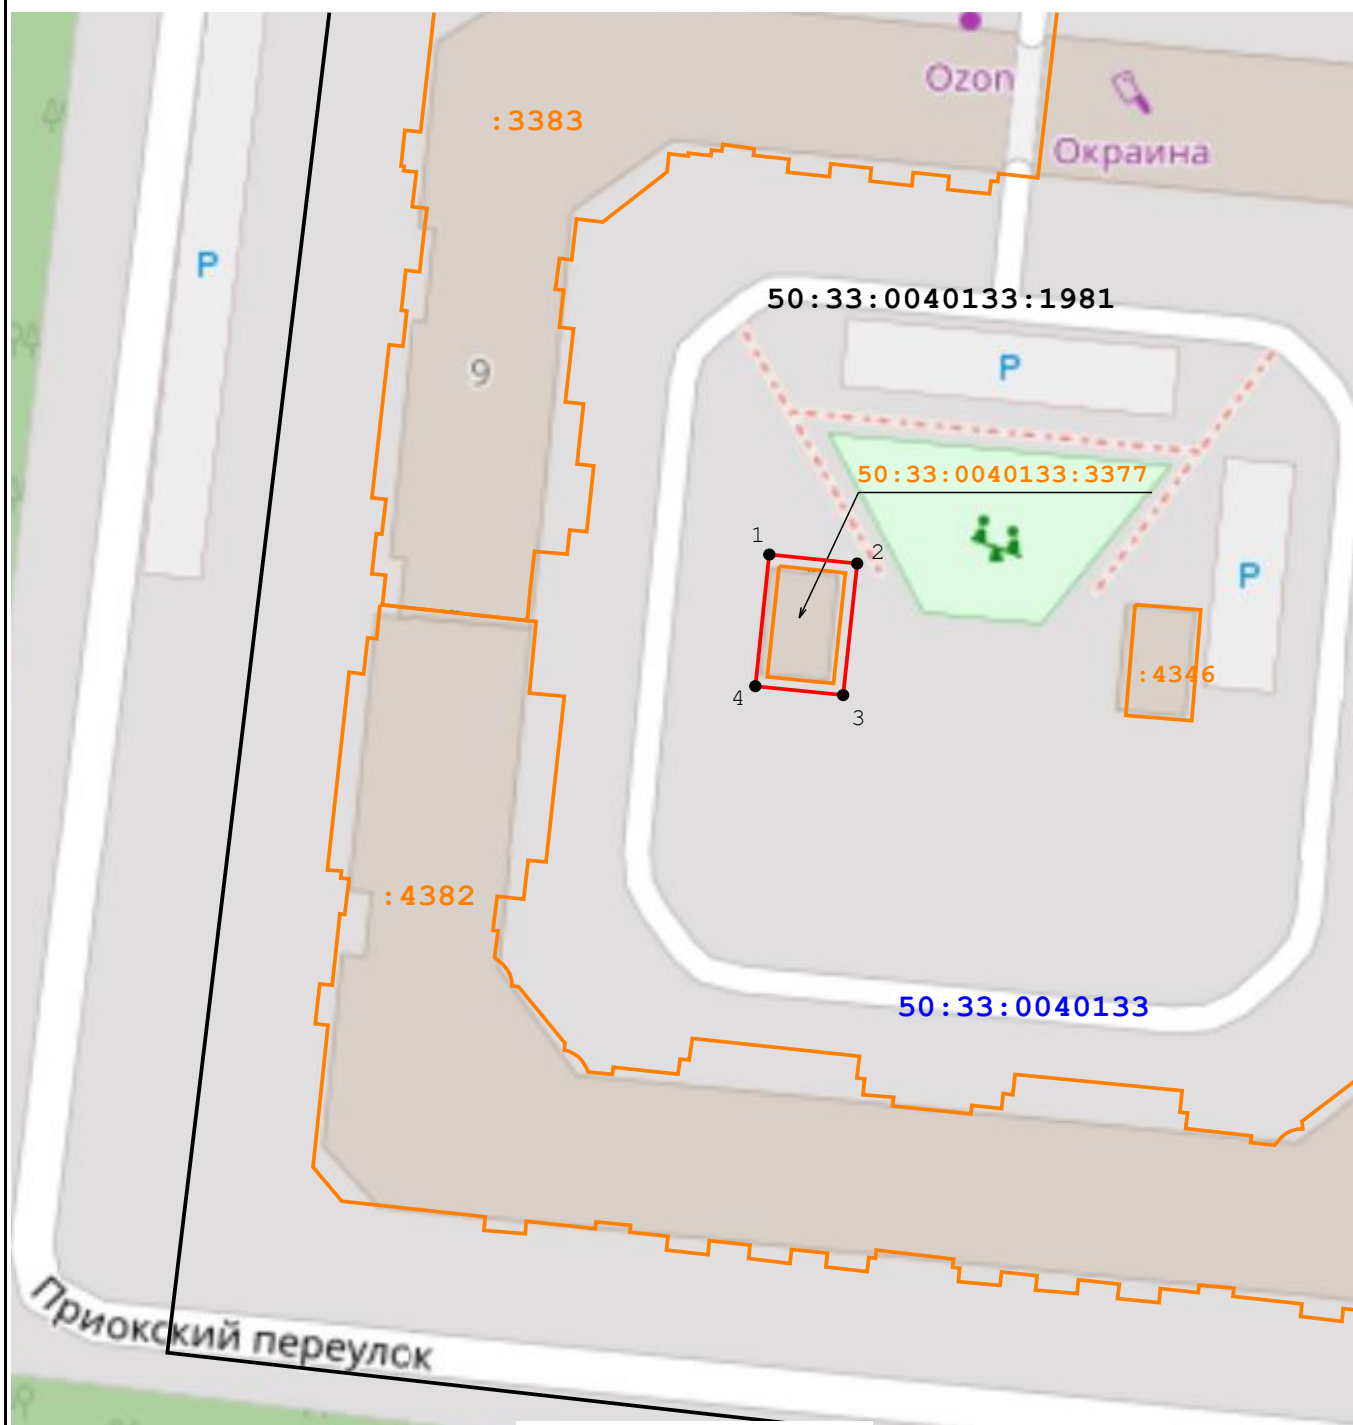

Масштаб 1:700

### Условные обозначения:

- 1 - характерная точка границы зоны публичного сервитута, сведения о которой позволяют однозначно определить ее местоположение
- (красная линия) - вновь образуемая граница публичного сервитута, сведения о которой достаточны для определения ее местоположения
- (черная линия) - граница земельного участка по сведениям ЕГРН
- (оранжевая линия) - граница объекта капитального строительства по сведениям ЕГРН
- 50:33:0040133:1981 - кадастровый номер земельного участка
- 50:33:0040133 - номер кадастрового квартала
- 50:33:0040133:4346 - кадастровый номер объекта капитального строительства
- (оранжевый) - обозначение объекта электросетевого хозяйства, в отношении которого устанавливается публичный сервитут