


ПРОЕКТ ВНЕСЕНИЕ ИЗМЕНЕНИЙ В "ПРАВИЛА ЗЕМЛЕПОЛЬЗОВАНИЯ И ЗАСТРОЙКИ ТЕРРИТОРИИ
(ЧАСТИ ТЕРРИТОРИИ) ГОРОДСКОГО ОКРУГА СТУПИНО МОСКОВСКОЙ ОБЛАСТИ"
ПРИМЕНИТЕЛЬНОК ЗЕМЕЛЬНОМУ УЧАСТКУ С КАДАСТРОВЫМ НОМЕРОМ 50:33:0040136:1834"

КАРТА ГРАДОСТРОИТЕЛЬНОГО ЗОНИРОВАНИЯ С ОТОБРАЖЕНИЕМ ГРАНИЦ НАСЕЛЕННЫХ ПУНКТОВ, ВХОДЯЩИХ В СОСТАВ ГОРОДСКОГО ОКРУГА ГРАНИЦ ЗОН С ОСОБЫМИ УСЛОВИЯМИ ИСПОЛЬЗОВАНИЯ ТЕРРИТОРИЙ. ГРАНИЦ ТЕРРИТОРИЙ ОБЪЕКТОВ КУЛЬТУРНОГО НАСЛЕДИЯ И ГРАНИЦ ТЕРРИТОРИЙ ИСТОРИЧЕСКИХ ПОСЕЛЕНИЙ

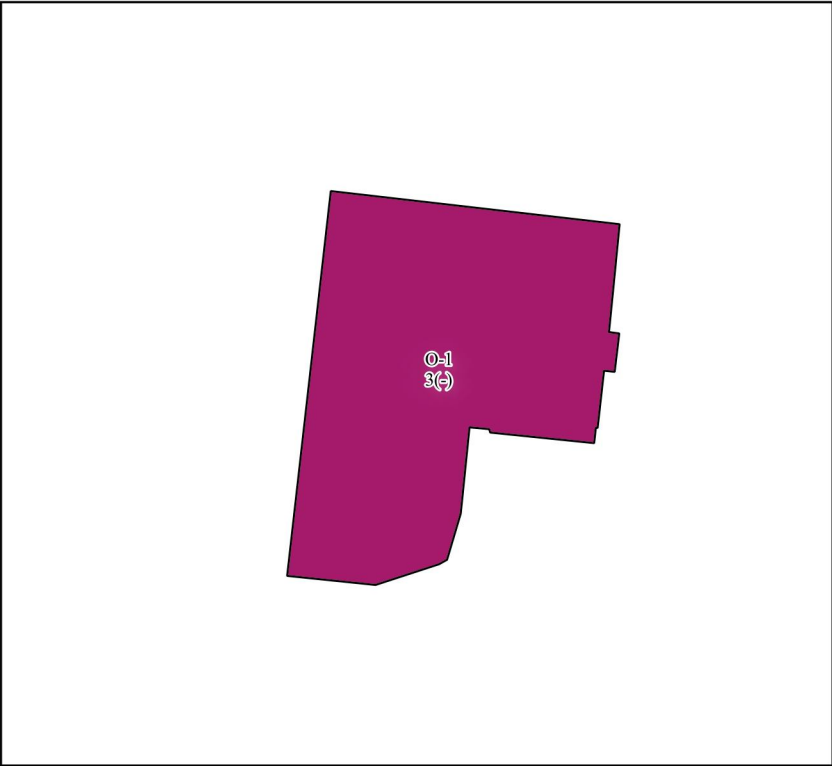

Условные обозначения

- Границы земельных участков (по данным ЕГРН)
- Границы территориальных зон

Иные условные обозначения

- 0-1 Виды территориальных зон
- 3 Предельное количество этажей*
- (-) Предельная высотность (в метрах)*

Территориальные зоны

- 0-1 - Многофункциональная общественно-деловая зона

* - Предельные параметры высотности и этажности в утвержденных зонах охраны ОКН применяются в части, не противоречащей режимам зон охраны объектов культурного наследия.
**- Земельный участок полностью расположен в границах полос воздушных подходов и зоны ограничения строительства по высоте аэродрома "Ступино".



Должность	ФИО	Подпись	Дата	Договор от 13.04.2021г. №80-21/6			
Зам.ген.директора	Ю.О.Миронович			Московская область, городской округ Ступино			
Гл. спец.	А.И.Степкин						
				Проект Внесение изменений в "Правила землепользования и застройки территории (части территории) городского округа Ступино Московской области" применительно к земельному участку с кадастровым номером 50:33:0040136:1834"	Стадия	Лист	Листов
					ГД	2	2
					<div>МОСОБЛГЕОТРЕСТ</div> <div>Основан в 1971</div>		