
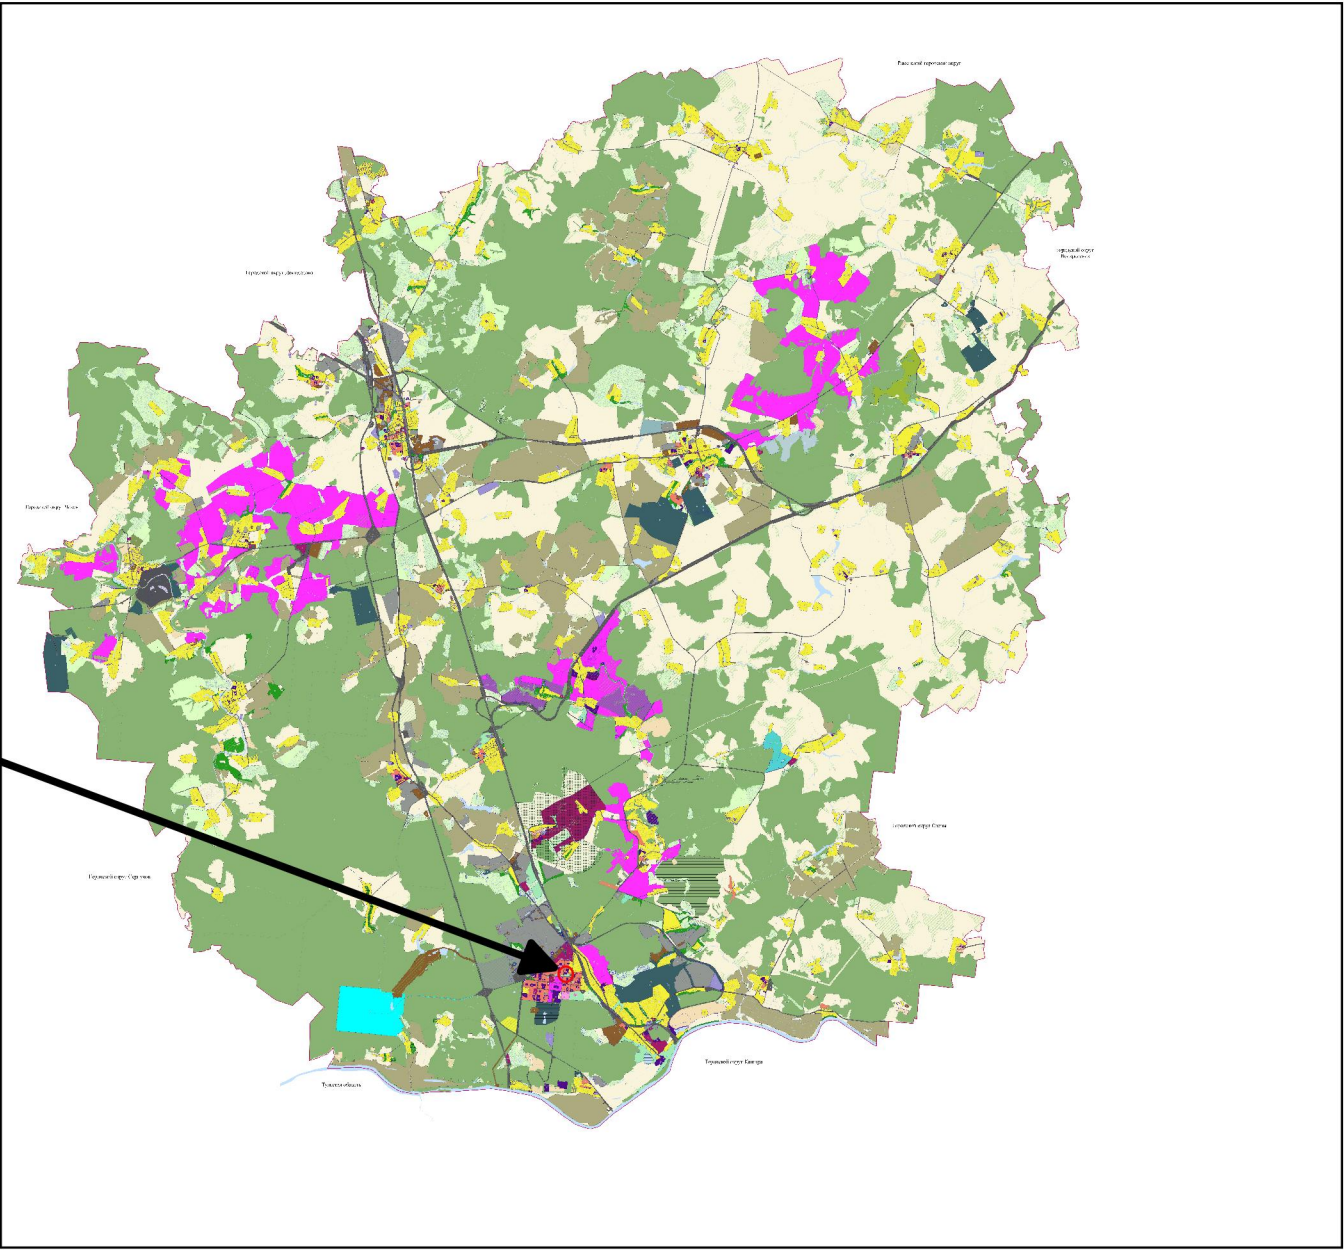


ПРОЕКТ ВНЕСЕНИЕ ИЗМЕНЕНИЙ В "ПРАВИЛА ЗЕМЛЕПОЛЬЗОВАНИЯ И ЗАСТРОЙКИ ТЕРРИТОРИИ
(ЧАСТИ ТЕРРИТОРИИ) ГОРОДСКОГО ОКРУГА СТУПИНО МОСКОВСКОЙ ОБЛАСТИ"
ПРИМЕНИТЕЛЬНОК ЗЕМЕЛЬНОМУ УЧАСТКУ С КАДАСТРОВЫМ НОМЕРОМ 50:33:0040136:1834"
КАРТА ГРАДОСТРОИТЕЛЬНОГО ЗОНИРОВАНИЯ С УСТАНОВЛЕННЫМИ ТЕРРИТОРИЯМИ, В ГРАНИЦАХ КОТОРЫХ ПРЕДУСМАТРИВАЕТСЯ
ОСУЩЕСТВЛЕНИЕ ДЕЯТЕЛЬНОСТИ ПО КОМПЛЕКСНОМУ И УСТОЙЧИВОМУ РАЗВИТИЮ ТЕРРИТОРИИ

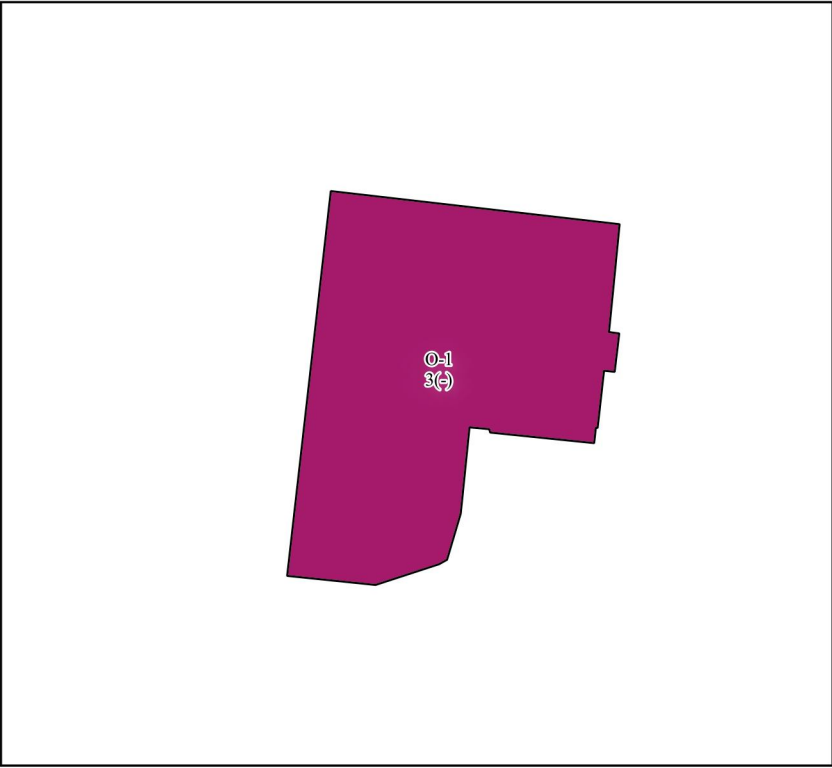

Условные обозначения

- Границы земельных участков (по данным ЕГРН)
- Границы территориальных зон

Иные условные обозначения

- 0-1 Виды территориальных зон
- 3 Предельное количество этажей*
- (-) Предельная высотность (в метрах)*

Территориальные зоны

- 0-1 - Многофункциональная общественно-деловая зона

* - Предельные параметры высотности и этажности в утвержденных зонах охраны ОКН применяются в части, не противоречащей режимам зон охраны объектов культурного наследия.

| | | | | | | | |
|-------------------|---------------|---------|------|--|---|------|--------|
| Должность | ФИО | Подпись | Дата | Договор от 13.04.2021г. №80-21/6 | | | |
| Зам.ген.директора | Ю.О.Миронович | | | Московская область, городской округ Ступино | | | |
| Гл. спец. | А.И.Степкин | | | | | | |
| | | | | | | | |
| | | | | Проект Внесение изменений в "Правила землепользования и застройки территории (части территории) городского округа Ступино Московской области" применительно к земельному участку с кадастровым номером 50:33:0040136:1834" | Стадия | Лист | Листов |
| | | | | | ГД | 1 | 2 |
| | | | | | | | |
| | | | | Карта градостроительного зонирования с установленными территориями, в границах которых предусматривается осуществление деятельности по комплексному и устойчивому развитию территории (Разработано в М 1:2000) | <div>▼▲</div> <div>МОСОБЛГЕОТРЕСТ</div> <div>Основан в 1971</div> | | |
| | | | | | | | |
| | | | | | | | |