
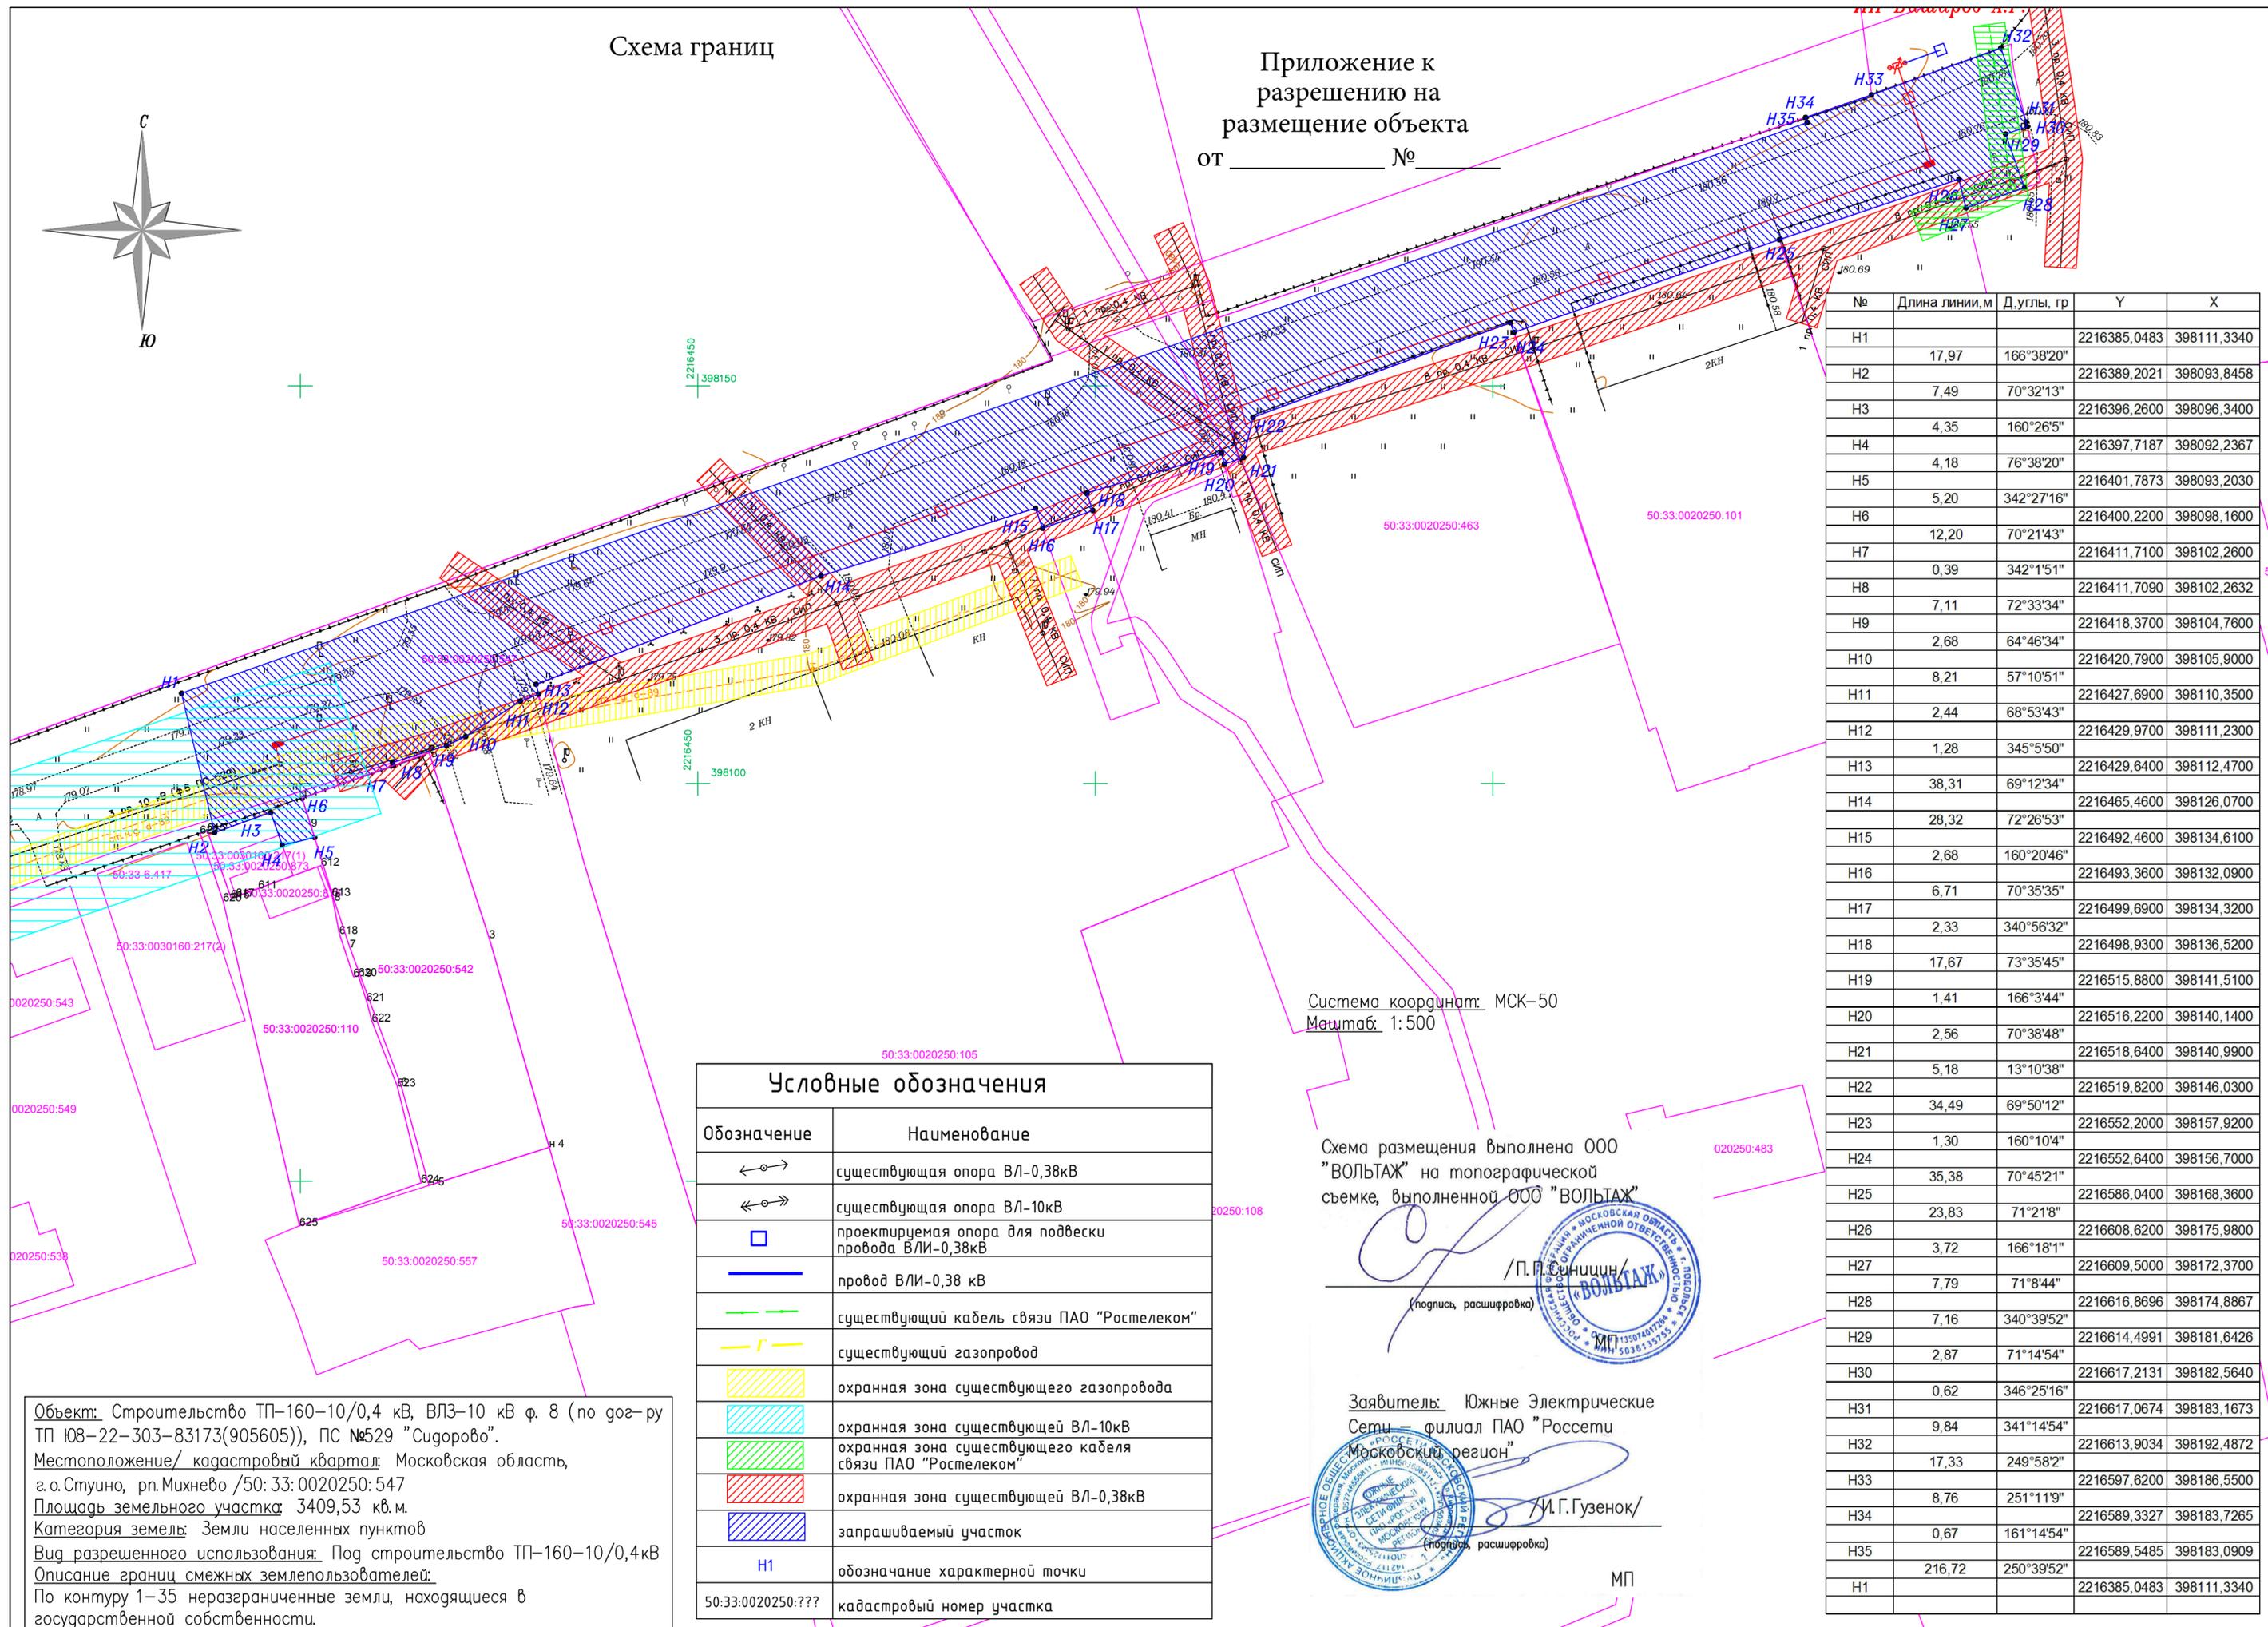


Схема границ

Приложение к
разрешению на
размещение объекта
от _____ № _____

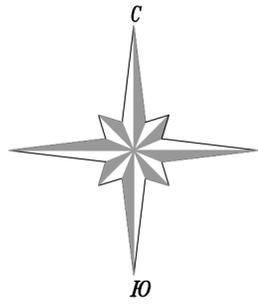

№	Длина линии, м	Д.углы, гр	Y	X
H1	17,97	166°38'20"	2216385,0483	398111,3340
H2	7,49	70°32'13"	2216389,2021	398093,8458
H3	4,35	160°26'5"	2216396,2600	398096,3400
H4	4,18	76°38'20"	2216397,7187	398092,2367
H5	5,20	342°27'16"	2216401,7873	398093,2030
H6	12,20	70°21'43"	2216400,2200	398098,1600
H7	0,39	342°1'51"	2216411,7100	398102,2600
H8	7,11	72°33'34"	2216411,7090	398102,2632
H9	2,68	64°46'34"	2216418,3700	398104,7600
H10	8,21	57°10'51"	2216420,7900	398105,9000
H11	2,44	68°53'43"	2216427,6900	398110,3500
H12	1,28	345°5'50"	2216429,9700	398111,2300
H13	38,31	69°12'34"	2216429,6400	398112,4700
H14	28,32	72°26'53"	2216465,4600	398126,0700
H15	2,68	160°20'46"	2216492,4600	398134,6100
H16	6,71	70°35'35"	2216493,3600	398132,0900
H17	2,33	340°56'32"	2216499,6900	398134,3200
H18	17,67	73°35'45"	2216498,9300	398136,5200
H19	1,41	166°3'44"	2216515,8800	398141,5100
H20	2,56	70°38'48"	2216516,2200	398140,1400
H21	5,18	13°10'38"	2216518,6400	398140,9900
H22	34,49	69°50'12"	2216519,8200	398146,0300
H23	1,30	160°10'4"	2216552,2000	398157,9200
H24	35,38	70°45'21"	2216552,6400	398156,7000
H25	23,83	71°21'8"	2216586,0400	398168,3600
H26	3,72	166°18'1"	2216608,6200	398175,9800
H27	7,79	71°8'44"	2216609,5000	398172,3700
H28	7,16	340°39'52"	2216616,8696	398174,8867
H29	2,87	71°14'54"	2216614,4991	398181,6426
H30	0,62	346°25'16"	2216617,2131	398182,5640
H31	9,84	341°14'54"	2216617,0674	398183,1673
H32	17,33	249°58'2"	2216613,9034	398192,4872
H33	8,76	251°11'9"	2216597,6200	398186,5500
H34	0,67	161°14'54"	2216589,3327	398183,7265
H35	216,72	250°39'52"	2216589,5485	398183,0909
H1			2216385,0483	398111,3340

Система координат: МСК-50
Масштаб: 1:500

Условные обозначения	
Обозначение	Наименование
	существующая опора ВЛ-0,38кВ
	существующая опора ВЛ-10кВ
	проектируемая опора для подвески провода ВЛИ-0,38кВ
	провод ВЛИ-0,38 кВ
	существующий кабель связи ПАО "Ростелеком"
	существующий газопровод
	охранная зона существующего газопровода
	охранная зона существующей ВЛ-10кВ
	охранная зона существующего кабеля связи ПАО "Ростелеком"
	охранная зона существующей ВЛ-0,38кВ
	запрашиваемый участок
H1	обозначение характерной точки
50:33:0020250:???	кадастровый номер участка

Объект: Строительство ТП-160-10/0,4 кВ, ВЛЗ-10 кВ ф. 8 (по дог-ру ТП Ю8-22-303-83173(905605)), ПС №529 "Сидорова".
Местоположение/ кадастровый квартал: Московская область, г.о. Ступино, рп. Михнево /50:33:0020250:547
Площадь земельного участка: 3409,53 кв.м.
Категория земель: Земли населенных пунктов
Вид разрешенного использования: Под строительство ТП-160-10/0,4кВ
Описание границ смежных землепользователей:
По контуру 1-35 неразграниченные земли, находящиеся в государственной собственности.

Схема размещения выполнена ООО "ВОЛЬТАЖ" на топографической съемке, выполненной ООО "ВОЛЬТАЖ"

/П.П. Синеицев/
(подпись, расшифровка)

Заявитель: Южные Электрические Сети - филиал ПАО "Россети Московский регион"

/И.Г. Гузенко/
(подпись, расшифровка)



МП