



Раздел 4

План границ объекта

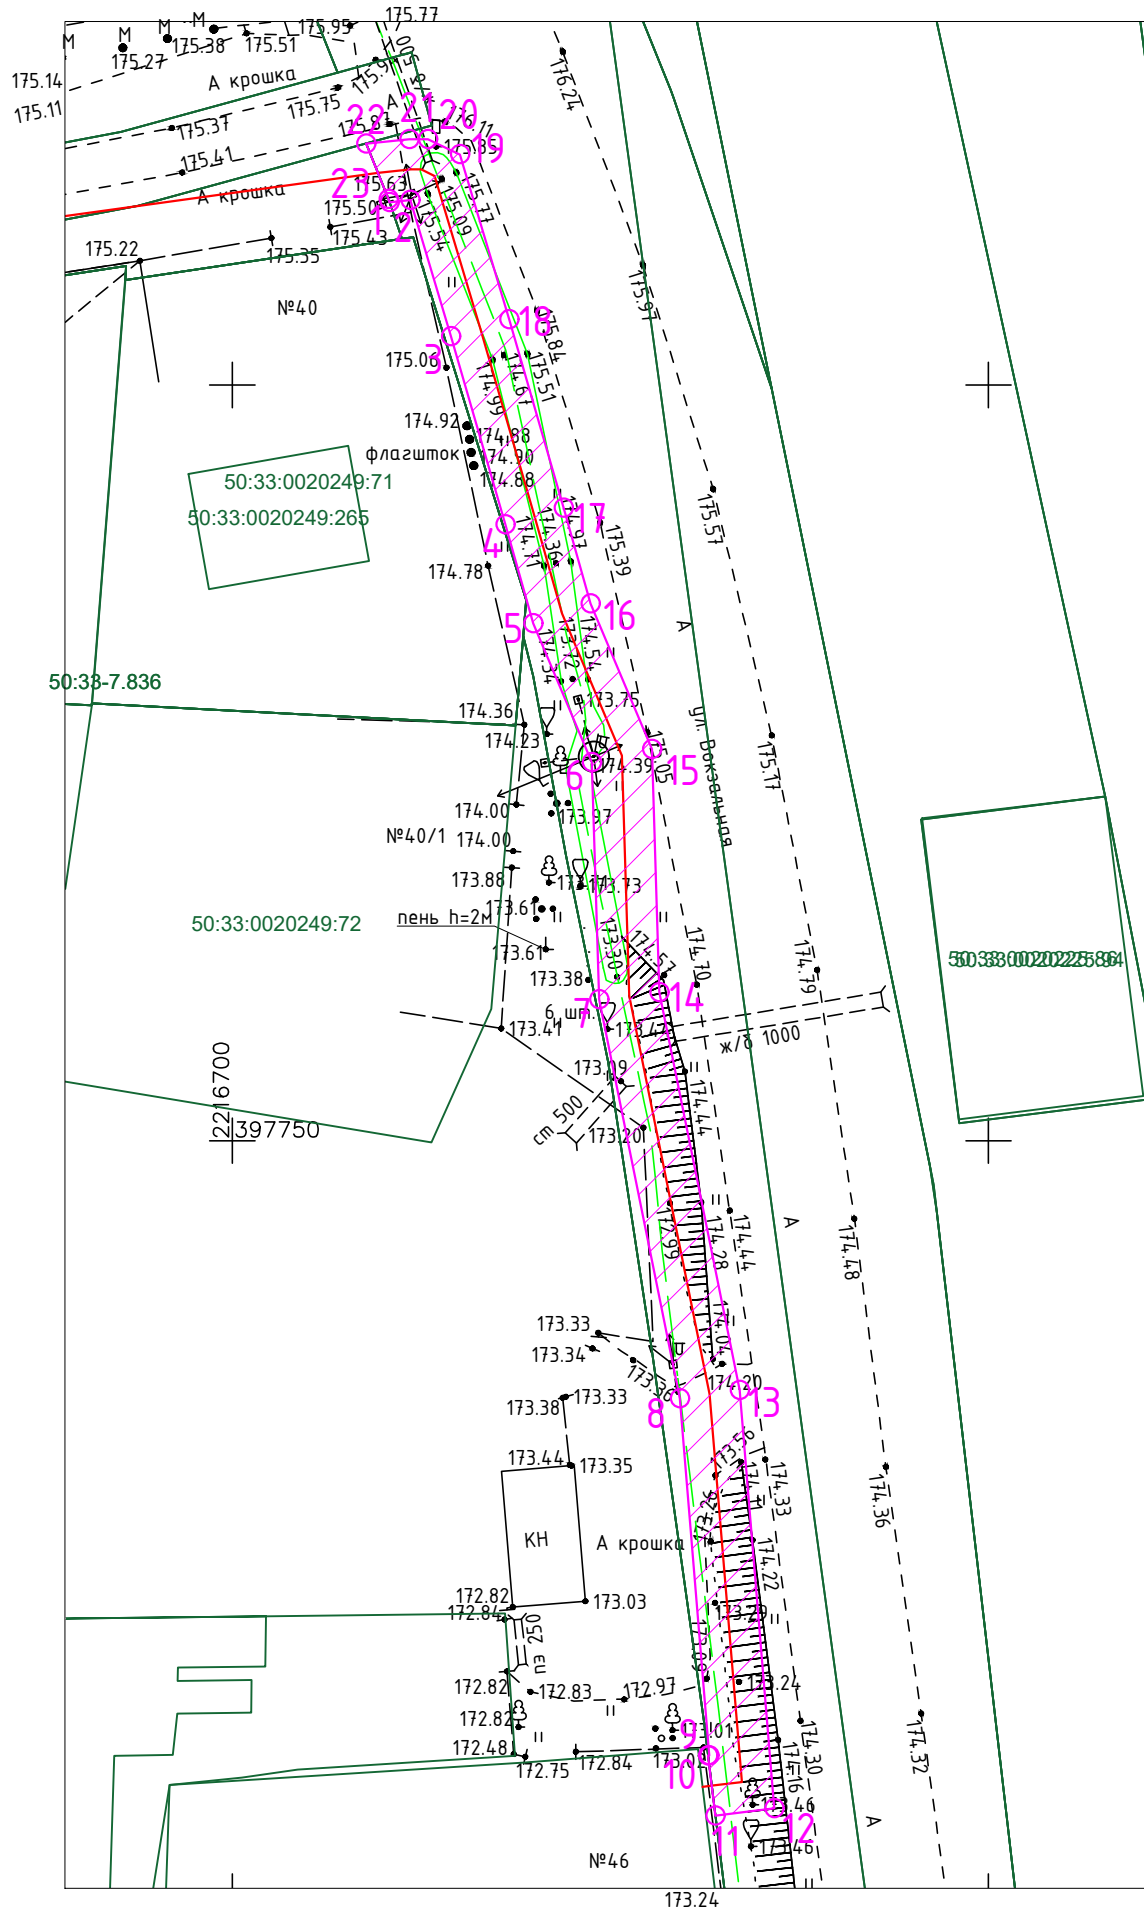

План масштаба 1:500

Условные обозначения

- 
 - Вновь образованная часть границы, сведения о которой достаточны для определения ее местоположения
 - Характерная точка границы, сведения о которой позволяют однозначно определить ее положение на местности
 - Зона с особыми условиями использования территории Зона с ОУ 1 - Публичный сервитут для размещения трассы газопровода
 - Обозначение новой характерной точки
 - Существующая часть границы, имеющаяся в ЕГРН сведения о которой достаточны для определения ее местоположения
 - Границы кадастрового квартала
 - Номер кадастрового квартала
 - Кадастровый номер земельного участка
- 50:33:0020261
50:33:0020234:15



Подпись

Место для оттиска печати (при наличии) лица, составляющего описание местоположения границ объекта

Дата " 23 " августа 2023 г.