



**АДМИНИСТРАЦИЯ  
ГОРОДСКОГО ОКРУГА СТУПИНО  
МОСКОВСКОЙ ОБЛАСТИ**

**ПОСТАНОВЛЕНИЕ**

24.11.2023 № 5063-н

г. Ступино

Об установлении публичного сервитута в порядке главы V.7. Земельного кодекса Российской Федерации по адресу (местоположение): Московская область, г.о. Ступино, в р-не д. Канищево в пользу ПАО "Россети МР" филиал ЮЭС в целях строительства СТП-16-10/0,4 кВ, ЛЭП-10 кВ от ВЛ-10 кВ ф.3 с РП-10, ПС 529 "Сидорово", ЛР-10 кВ, в т.ч. ПИР, Московская область, г.о. Ступино, в р-не д. Канищево

В соответствии с Земельным кодексом Российской Федерации, Федеральным законом от 06.10.2003 № 131-ФЗ «Об общих принципах организации местного самоуправления в Российской Федерации», Законом Московской области от 07.06.1996 №23/96-ОЗ «О регулировании земельных отношений в Московской области», руководствуясь Уставом городского округа Ступино Московской области, учитывая ходатайство Публичного Акционерного Общества "Россети Московский Регион" филиал южные электрические сети (ОГРН-1057746555811) (далее - ПАО «Россети МР» филиал ЮЭС)- от 28.10.2023 № P001-2003718025-78523068,

**ПОСТАНОВЛЯЮ:**

1. Установить публичный сервитут на срок 60 месяцев в отношении земельного участка с кадастровым номером 50:33:0010417:5, в пользу ПАО "Россети МР" филиал ЮЭС, в целях строительства СТП-16-10/0,4 кВ, ЛЭП-10 кВ от ВЛ-10 кВ ф.3 с РП-10,

ПС 529 "Сидорово", ЛР-10 кВ, в т.ч. ПИР, Московская область, г.о. Ступино, в р-не д. Канищево, в границах в соответствии с приложением к настоящему Постановлению.

ПАО «Россети МР» филиал ЮЭС проводить работы по технологическому присоединению к электрическим сетям в срок не более трех месяцев в отношении земельных участков, предназначенных для жилищного строительства (в том числе индивидуального жилищного строительства), ведения личного подсобного хозяйства, садоводства, огородничества, или одного года в отношении иных земельных участков. После окончания работ ПАО «Россети МР» филиал ЮЭС обязан привести земельный участок в состояние, пригодное для его использования в соответствии с разрешенным использованием.

2. Администрации городского округа Ступино Московской области в течение 5 рабочих дней направить копию настоящего Постановления в Управление Федеральной службы государственной регистрации, кадастра и картографии по Московской области для внесения сведений об установлении публичного сервитута в отношении земельных участков, указанных в пункте 1 настоящего Постановления, в Единый государственный реестр недвижимости.

3. Администрации городского округа Ступино Московской области в течение 5 рабочих дней разместить настоящее Постановление на официальном информационном сайте администрации – <https://stupinoadm.ru> в информационно-телекоммуникационной сети «Интернет».

4. Комитету по управлению имуществом администрации городского округа Ступино Московской области в течение 5 рабочих дней направить владельцу публичного сервитута копию настоящего Постановления, сведения о лицах, являющихся правообладателями земельных участков, сведения о лицах, подавших заявления об учете их прав (обременений прав) на земельные участки, способах связи с ними, копии документов, подтверждающих права указанных лиц на земельные участки.

5. Контроль за выполнением настоящего постановления возложить на заместителя главы администрации городского округа Ступино Московской области Ю.М. Михалёва.

Глава городского округа Ступино  
Московской области




С.Г.Мужальских



24.11.2023 N 5063-12



Графическое описание местоположения зонки публичного сервитута  
 Схема расположения зонки публичного сервитута

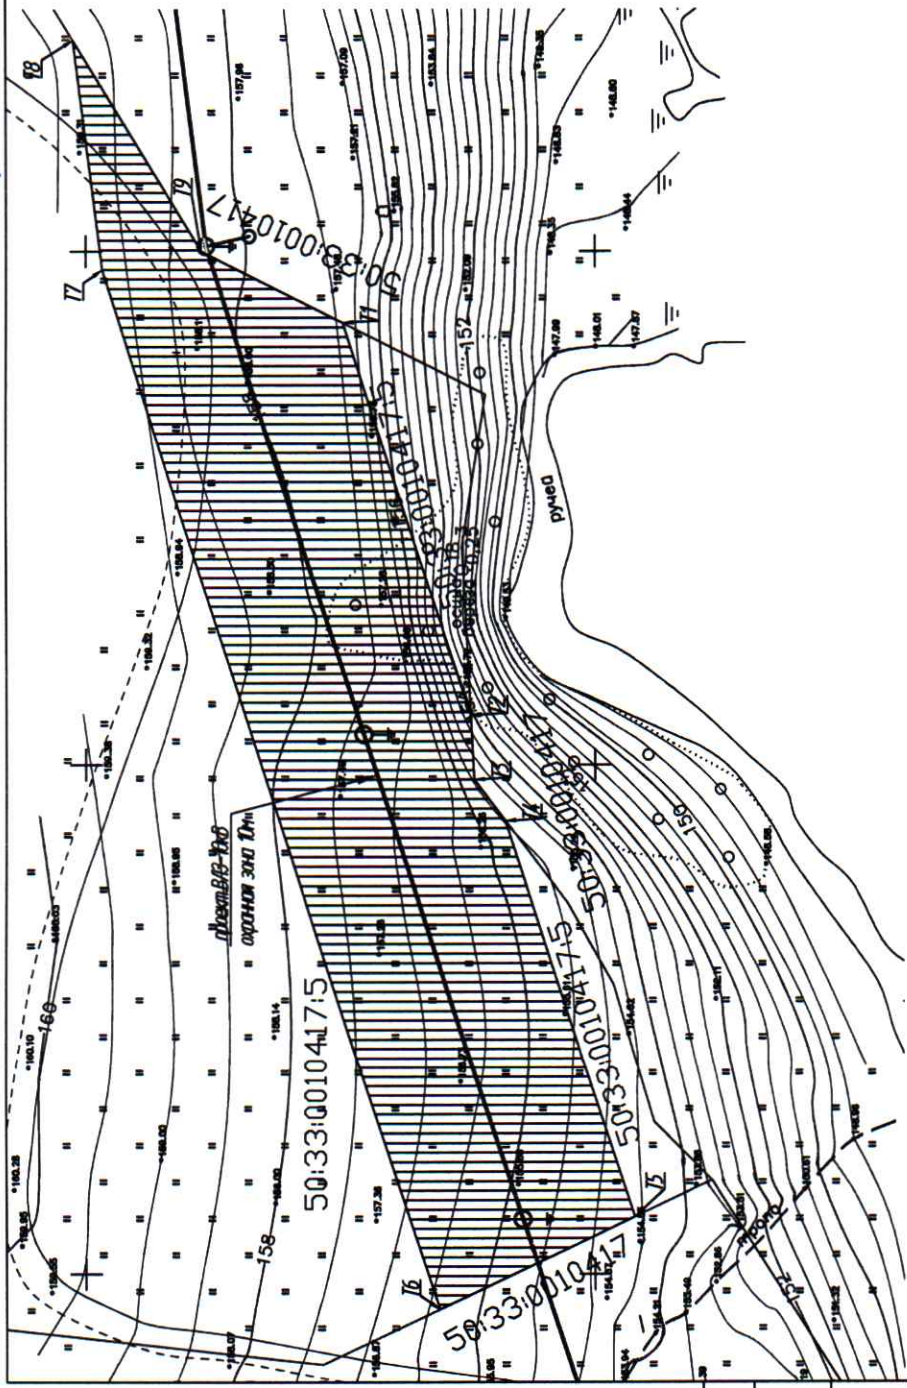

Условные обозначения

Обозначение	Наименование
—	Существующая дорога В/Б-0х8
—	Проектируемая дорога В/Б-0х8
↖	Элевание
○	Проектируемая опора СВ70-5
⊕	Существующая опора
▨	Историческая территория
⌒	Характерная точка

20231021-ЭС				
ПАО «Россети Московский регион», Московская область, 2. Подольск, ул. Кирова, д. 65				
Иск.	Лист	№ док.	Подп.	Дата
Рассмотрен	Лист	№ док.	Подп.	0.2023
Проверил	Лист	№ док.	Подп.	
Т. контр.				
Нач. отдела	Городок ИГ.			
Нач. центра				
Утвердил				
Графическое описание местоположения зонки публичного сервитута, схема расположения зонки публичного сервитута М-1500				
Полный текст				
ССМНУ-58				
Здание: Москва, область				



Гусев ИГ. (Заместитель директора по капитальному строительству - начальник управления капитального строительства)

*(Handwritten signature)*

ИФ. N подл.  
 Подпись и дата  
 Векс. ИФ. N

Согласовано



Графическое описание местоположения границ публичного сервитута  
Описание местоположения границ

Объект: Строительство СТП-16-10/0,4 кВ, ЛЭП-10 кВ от ВЛ-10 кВ ф.3 с РП-10, ПС №529 "Сидорова", ЛР-10 кВ, в т.ч. ПИР, МО, з.о. Ступино, в р-не д. Каницево 08-23-302-159573(912669) (КФХ "РОДНИК").

Месторасположение/кадастровый номер: МО, Ступинский р-н, в р-не д. Каницево, 50:33:00104175.

Площадь испрашиваемого земельного участка: 2238,6929 м<sup>2</sup>.

Длина линии ВЛ/ЛЭП-10кВ на испрашиваемых землях: 103,6657 м.

Категория земель: Земли населенных пунктов

Разрешенное использование: Предприятия транспорта IV-V класса опасности

Форма собственности: Не установлена (Согласно rkk.rosreestr.ru), Частная собственность (согласно выписке из ЕГРН)

Земли испрашиваются под строительство (реконструкция) воздушной линии 10кВ.

Описание границ испрашиваемого участка:

1-2, 4-5, 6-8 - земли в частной собственности/50:33:00104175.

2-4, 5-6, 8-1 - земли государственные неразграниченные/50:33:0010417.

Приложение: Схема границ на кадастровом плане территории. М1:500.

Схема выполнена 28.10.2023г. ООО "СМНУ-58"

Каталог координат испрашиваемого участка:

№ точки	X (МСК-50)	Y (МСК-50)	Дирекционный угол	Расстояние до следующей точки	X (WGS-84)	Y (WGS-84)
1	391124,6150	2209243,0450	251° 55' 51"	40,2172	55.082806209	37.898307342
2	391112,1410	2209204,8112	267° 09' 23"	6,2689	55.081331195	37.898861894
3	391111,8300	2209198,5500	232° 40' 25"	4,9916	55.081269449	37.898564793
4	391108,8033	2209194,5807	251° 55' 50"	40,9498	55.081262691	37.898532280
5	391096,1020	2209155,6505	334° 28' 42"	21,1788	55.082806209	37.898307342
6	391115,2142	2209146,5256	71° 55' 38"	106,9421	55.081331195	37.898861894
7	391148,3902	2209248,1915	82° 50' 51"	22,4573	55.081269449	37.898564793
8	391151,1864	2209270,4740	238° 17' 50"	24,0648	55.081262691	37.898532280
9	391138,5400	2209250,0000	206° 32' 25"	15,5653	55.082806209	37.898307342

Согласовано

Взам. инв. N

Подпись и дата


Инв. N подл.



Составил: П.С. Фролов ПАО "Россети Московский регион"

Гузенко И.Г. (Заместитель директора по капитальному строительству  
- начальник управления капитального строительства)

Ситуационный план: МО, Ступинский р-н, в р-не д. Каницево, 50.33.0010417.5

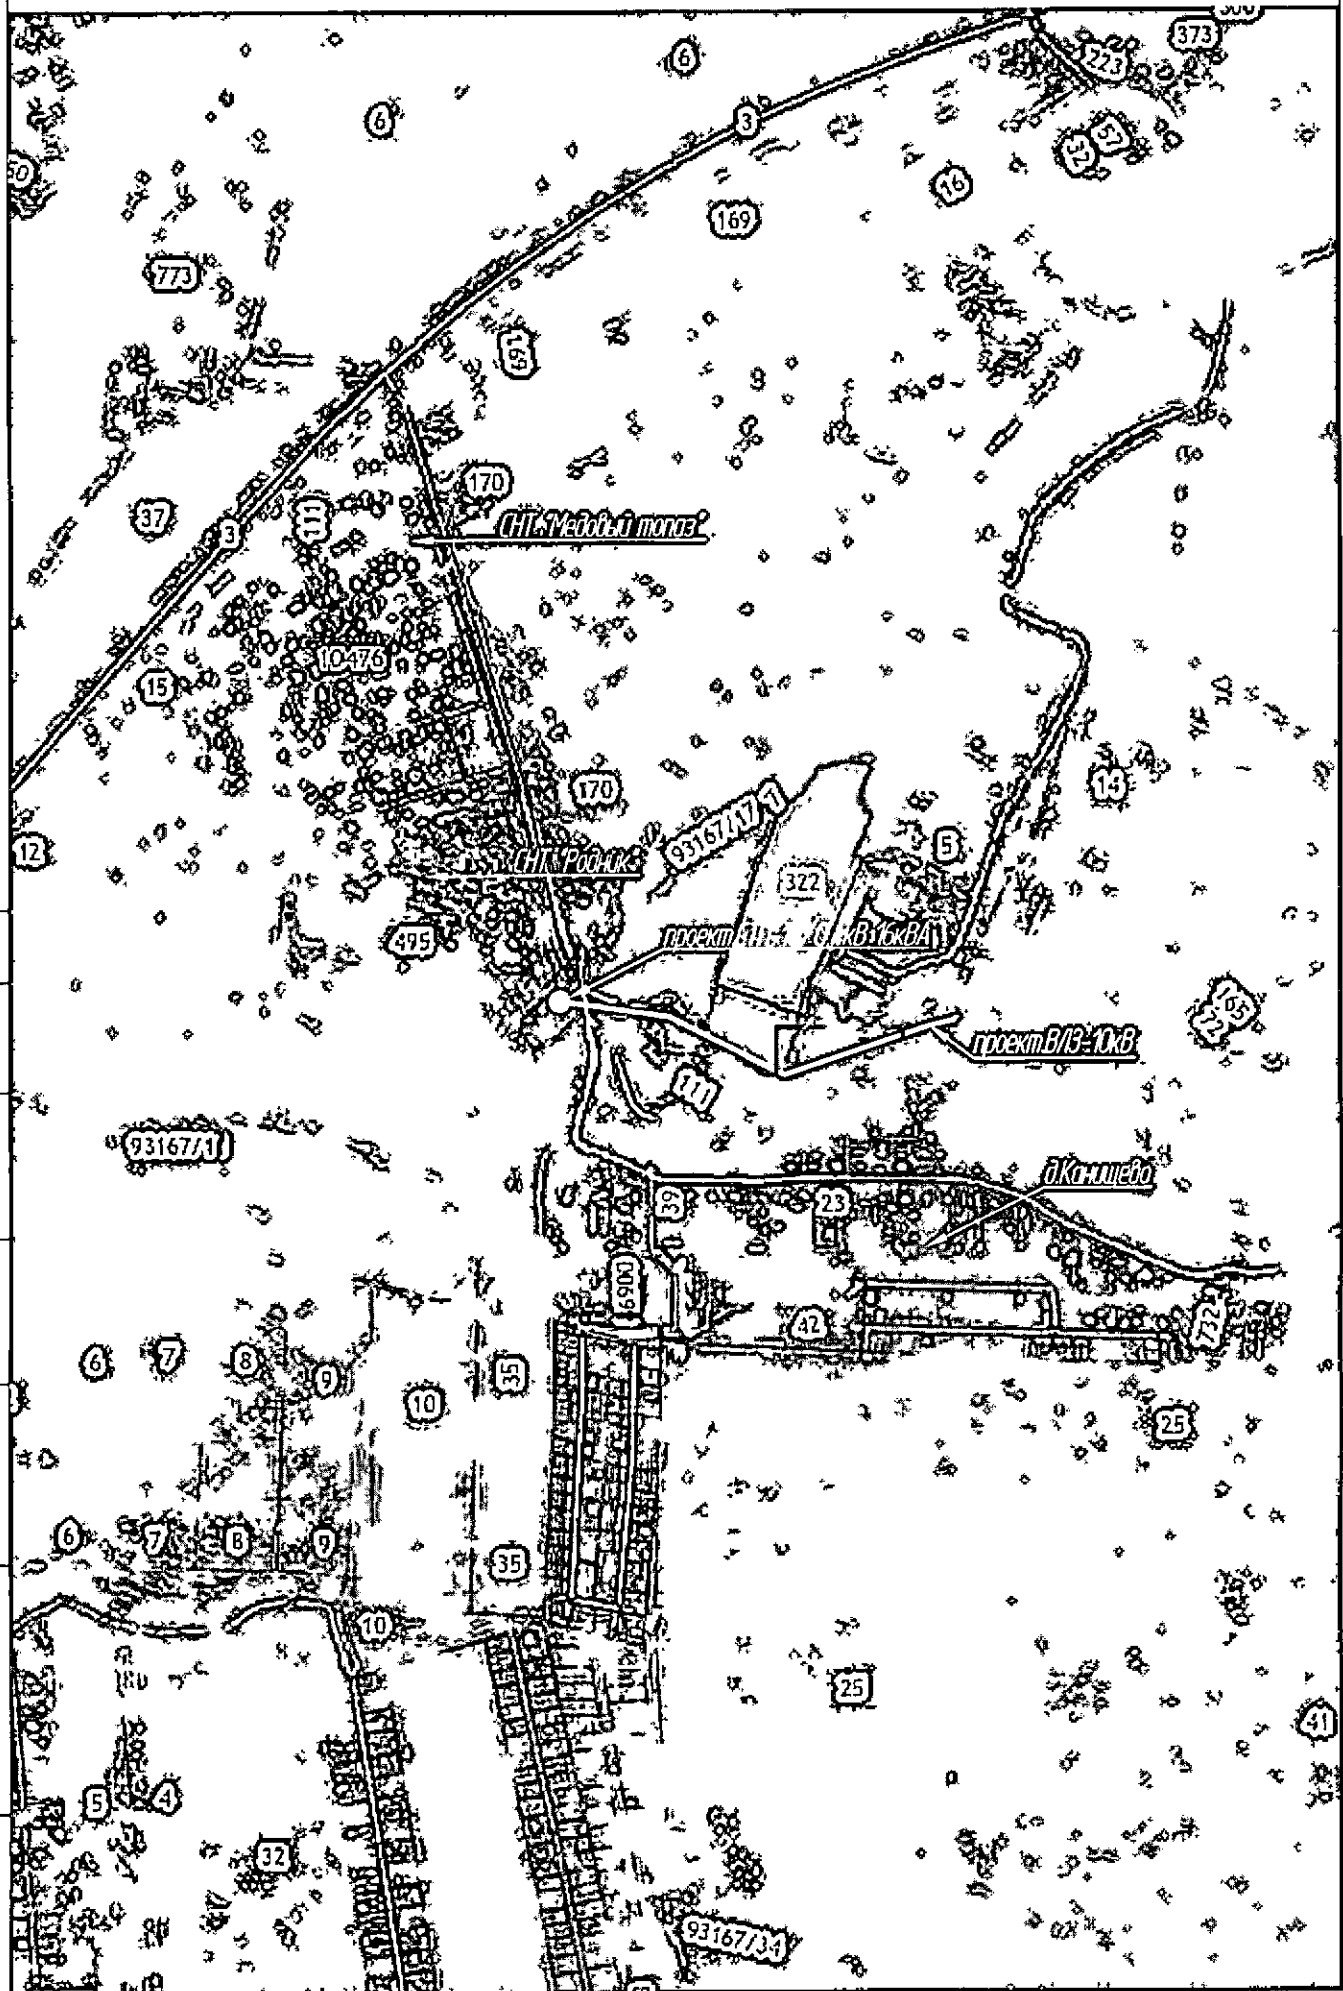

Создано	
№. N подл.	Получ. и дата
Взам. ин. N	