



**АДМИНИСТРАЦИЯ
ГОРОДСКОГО ОКРУГА СТУПИНО
МОСКОВСКОЙ ОБЛАСТИ**

ПОСТАНОВЛЕНИЕ

24.11.2023 № 5066-н

г. Ступино

Об установлении публичного сервитута в порядке главы V.7. Земельного кодекса Российской Федерации по адресу (местоположение): Московская область, г.о. Ступино, д. Агарино, ул. Агаринская в пользу АО "Мособлгаз" в целях строительства линейных объектов системы газоснабжения

В соответствии с Земельным кодексом Российской Федерации, Федеральным законом от 06.10.2003 № 131-ФЗ «Об общих принципах организации местного самоуправления в Российской Федерации», Законом Московской области от 07.06.1996 №23/96-ОЗ «О регулировании земельных отношений в Московской области», руководствуясь Уставом муниципального образования городского округа Ступино Московской области, учитывая ходатайство Акционерного общества "Мособлгаз" (ОГРН 1175024034734) (далее - АО "Мособлгаз") от 26.10.2023 № P001-5244674629-78494454,

ПОСТАНОВЛЯЮ:

1. Установить публичный сервитут на срок 588 месяцев в отношении земельного участка, с кадастровым номером 50:33:0000000:94137, в пользу АО "Мособлгаз", в целях строительства линейных объектов системы газоснабжения «Распределительный газопровод среднего давления для газоснабжения жилого(ых)

дома(ов) по адресу: Московская область, г.о. Ступино, д. Агарино, ул. Агаринская. Кадастровый квартал: 50:33:0010408. Догазификация д. Агарино.», в границах в соответствии с приложением к настоящему Постановлению.

АО «Мособлгаз» проводить работы по строительству газораспределительной сети в срок не более трех месяцев в отношении земельных участков, предназначенных для жилищного строительства (в том числе индивидуального жилищного строительства), ведения личного подсобного хозяйства, садоводства, огородничества, или одного года в отношении иных земельных участков. После окончания работ АО "Мособлгаз" обязан привести земельный участок в состояние, пригодное для его использования в соответствии с разрешенным использованием.

2. Администрации городского округа Ступино Московской области в течение 5 рабочих дней направить копию настоящего Постановления в Управление Федеральной службы государственной регистрации, кадастра и картографии по Московской области для внесения сведений об установлении публичного сервитута в отношении земельных участков, указанных в пункте 1 настоящего Постановления, в Единый государственный реестр недвижимости.

3. Администрации городского округа Ступино Московской области в течение 5 рабочих дней разместить настоящее Постановление на официальном информационном сайте администрации – <https://stupinoadm.ru> в информационно-телекоммуникационной сети «Интернет».

4. Комитету по управлению имуществом администрации городского округа Ступино Московской области в течение 5 рабочих дней направить владельцу публичного сервитута копию настоящего Постановления, сведения о лицах, являющихся правообладателями земельных участков, сведения о лицах, подавших заявления об учете их прав (обременений прав) на земельные участки, способах связи с ними, копии документов, подтверждающих права указанных лиц на земельные участки.

5. Контроль за выполнением настоящего постановления возложить на заместителя главы администрации городского округа Ступино Московской области Ю.М. Михалёва.

Глава городского округа Ступино
Московской области



С.Г. Мужальских

ОПИСАНИЕ МЕСТОПОЛОЖЕНИЯ ГРАНИЦ
местоположения границ населенных пунктов, территориальных зон, особо охраняемых природных территорий, зон с особыми условиями использования территории

Публичный сервитут " Распределительный газопровод среднего давления для газоснабжения жилого(ых) дома(ов) по адресу: Московская область, г.о. Ступино, д. Агарино, ул. Агаринская. Кадастровый квартал: 50:33:0010408. Догазификация д. Агарино."


(наименование объекта, местоположение границ которого описано (далее - объект))

Раздел 1

Сведения об объекте

№ п/п	Характеристики объекта	Описание характеристик
1	2	3
1.	Местоположение объекта	Московская область, г .о. Ступино, д. Агарино
2.	Площадь объекта +/- величина погрешности определения площади (Р +/- Дельта Р)	388 +/- 5 м ²
3.	Иные характеристики объекта	-

План границ объекта

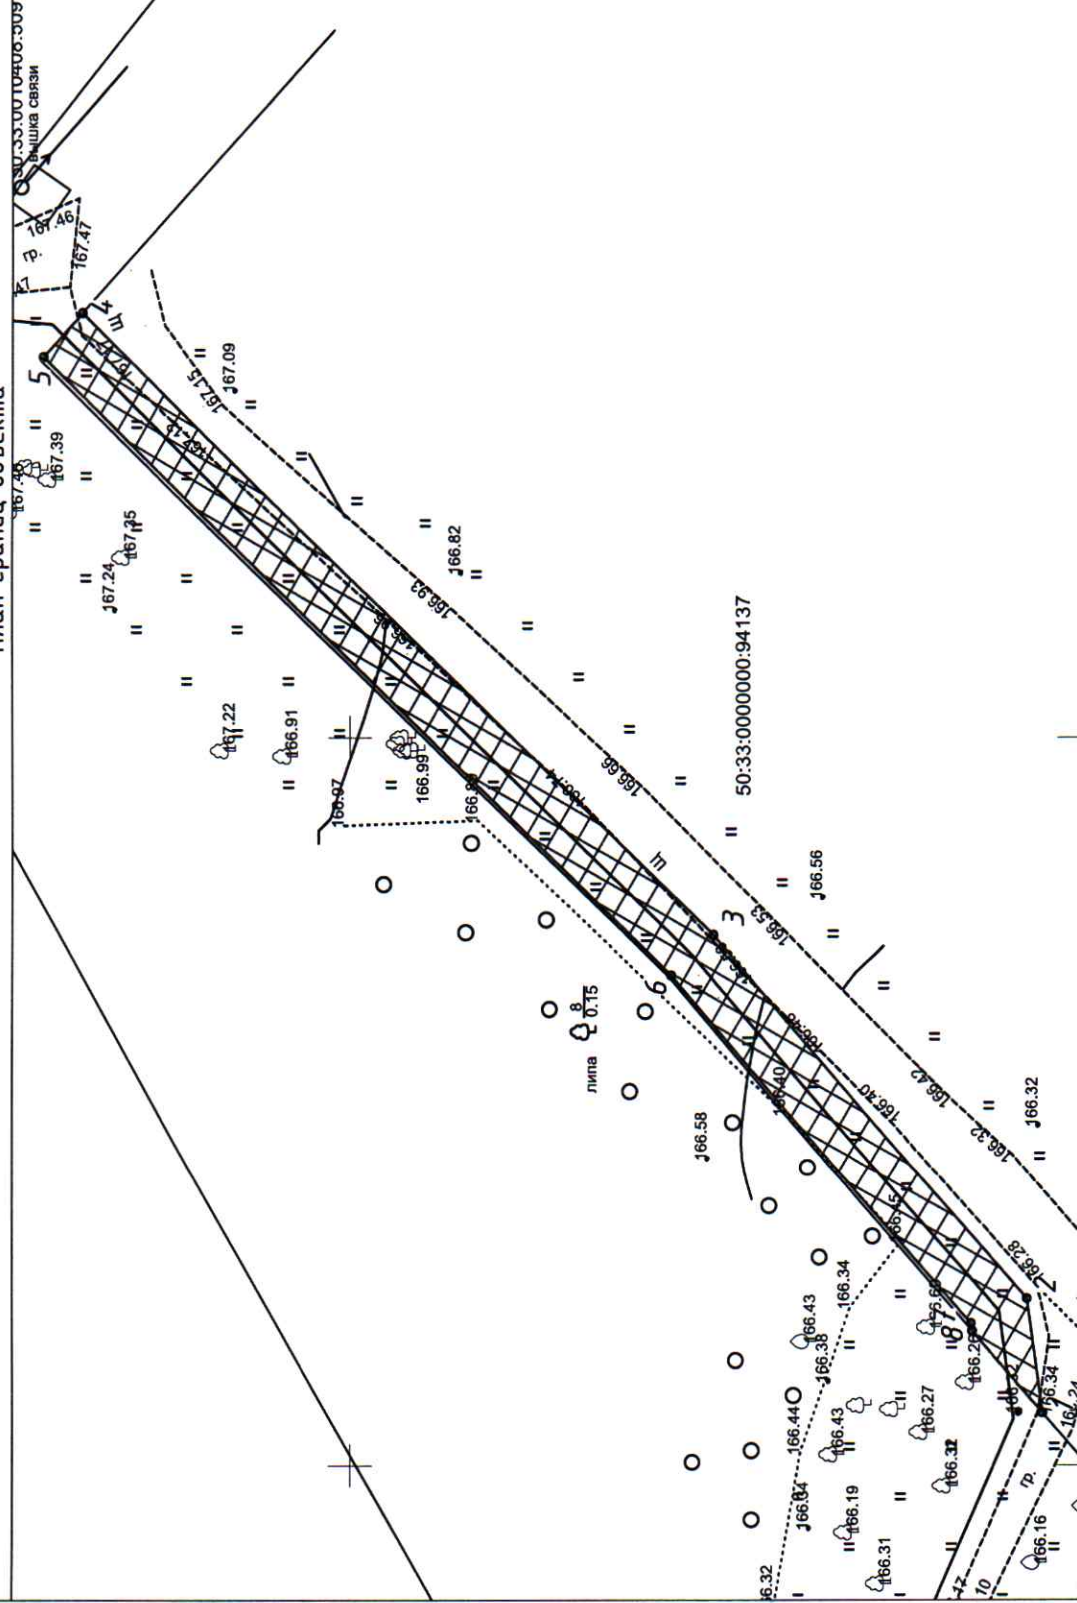

План масштаба 1:500

Условные обозначения

- Вновь образованная часть границы, сведения о которой достаточны для определения ее местоположения
- Характерная точка границы, сведения о которой позволяют однозначно определить ее положение на местности
- Зона с ОУ 1 — Зона с особыми условиями использования территории Зона с ОУ 1 – Публичный сервитут “Распределительный газопровод среднего давления для газоснабжения жилого(ых) дома(ов) по адресу: Московская область, г.о. Ступино, д. Агарино, ул. Агаринская. Кадастровый квартал: 50:33:00104.08. Догазификация д. Агарино.”
- б — Обозначение новой характерной точки
- Обозначение новой характерной точки
- Существующая часть границы, имеющаяся в ЕГРН сведения о которой достаточны для определения ее местоположения
- Границы кадастрового квартала
- Границы кадастрового квартала
- 50:33:00104.08 — Номер кадастрового квартала
- 50:33:0000000 94131 — Кадастровый номер земельного участка

Подпись

Место для оттиска печати (при наличии) лица, составившего описание местоположения границ объекта