

## ОПИСАНИЕ МЕСТОПОЛОЖЕНИЯ ГРАНИЦ

**Публичный сервитут объекта "Распределительный газопровод высокого давления  $P \leq 1,2$  МПа, ГРПШ, распределительный газопровод среднего давления  $P \leq 0,1$  МПа**  
**по адресу: Московская область, г.о. Ступино, с. Березнецово**

(наименование объекта, местоположение границ которого описано (далее - объект))

### Раздел 1

Сведения об объекте		
№ п/п	Характеристики объекта	Описание характеристик
1	2	3
1	Местоположение объекта	Московская область, г.о. Ступино, с. Березнецово
2	Площадь объекта $\pm$ величина погрешности определения площади ( $P \pm \Delta P$ )	826,84 м <sup>2</sup> $\pm$ 10,06 м <sup>2</sup>
3	Иные характеристики объекта	Вид объекта реестра границ: Зона с особыми условиями использования территории Содержание ограничений использования объектов недвижимости в пределах зоны или территории: Публичный сервитут для целей размещения линейных объектов системы газоснабжения, их неотъемлемых технологических частей. Срок установления 49 лет.


**Раздел 2**

Сведения о местоположении границ объекта					
1. Система координат		МСК-50, зона 2			
2. Сведения о характерных точках границ объекта					
Обозначение характерных точек границ	Координаты, м		Метод определения координат характерной точки	Средняя квадратическая погрешность положения характерной точки (Mt), м	Описание обозначения точки на местности (при наличии)
	X	Y			
1	2	3	4	5	6
1	397920,029	2228956,076	Метод спутниковых геодезических измерений (определений)	0,10	—
2	397923,597	2228953,186		0,10	
3	397910,61	2228869,77		0,10	
4	397909,76	2228869,89		0,10	
5	397908,23	2228857,22		0,10	
6	397887,48	2228859,69		0,10	
7	397887,87	2228862,87		0,10	
8	397881,72	2228863,64		0,10	
9	397881,54	2228861,73		0,10	
10	397877,56	2228862,12		0,10	
11	397878,11	2228868,13		0,10	
12	397888,35	2228866,84		0,10	
13	397890,43	2228882,31		0,10	
14	397908,42	2228880,15		0,10	
1	397920,029	2228956,076		0,10	
3. Сведения о характерных точках части (частей) границы объекта					
1	2	3	4	5	6
—	—	—	—	—	—

Сведения о местоположении измененных (уточненных) границ объекта							
1. Система координат    МСК-50, зона 2							
2. Сведения о характерных точках границ объекта							
Обозначение характерных точек границы	Существующие координаты, м		Измененные (уточненные) координаты, м		Метод определения координат характерной точки	Средняя квадратическая погрешность положения характерной точки (Mt), м	Описание обозначения точки на местности (при наличии)
	X	Y	X	Y			
1	2	3	4	5	6	7	8
—	—	—	—	—	—	—	—
3. Сведения о характерных точках части (частей) границы объекта							
1	2	3	4	5	6	7	8
—	—	—	—	—	—	—	—

# Раздел 4

## План границ объекта м 1 : 500

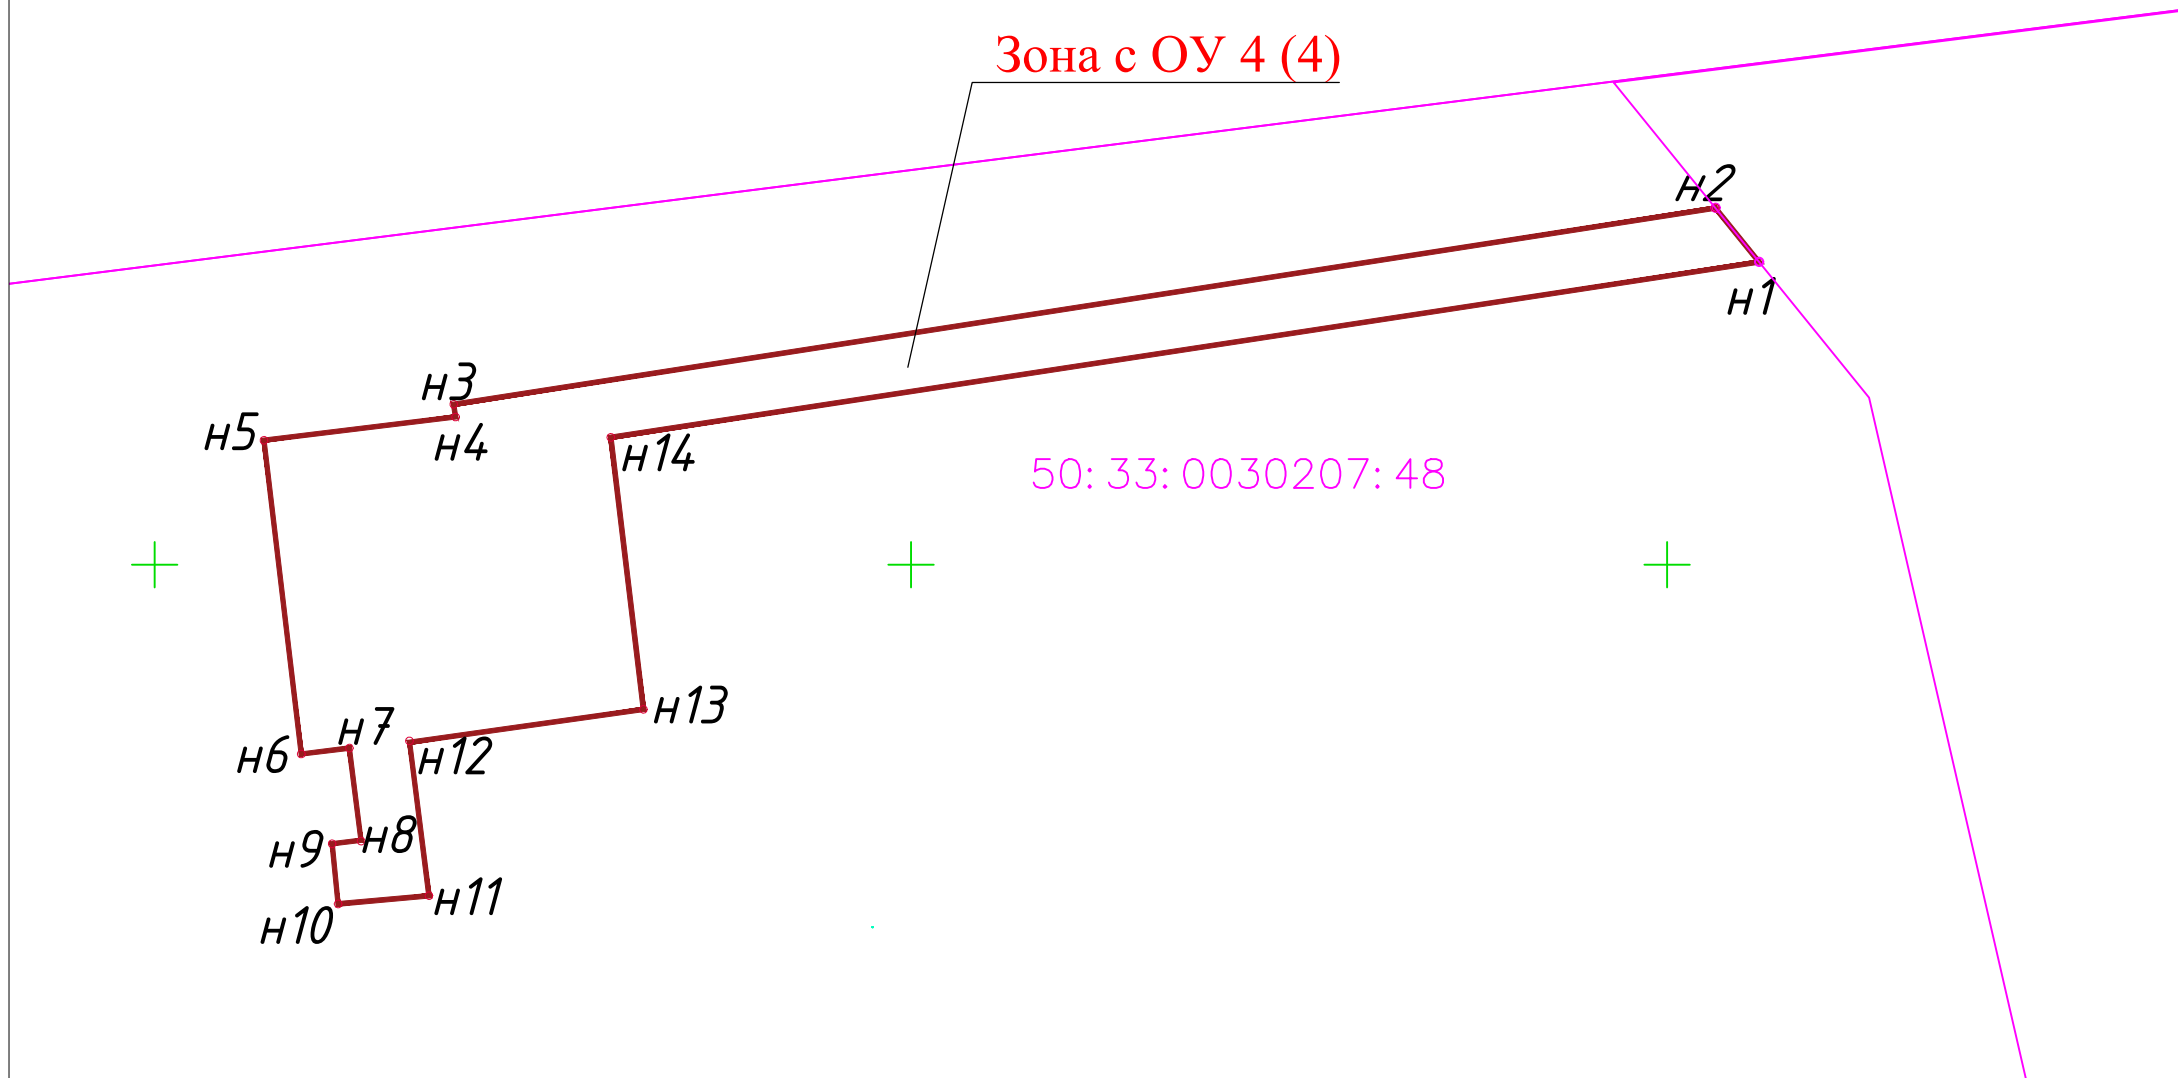

Используемые условные знаки и обозначения:

**Зона с ОУ 4 (4)** - Обозначение зоны с особыми условиями использования территории-публичный сервитут в пользу АО "Мособлгаз" в целях размещения линейных объектов системы газоснабжения, их неотъемлимых технологических частей, необходимых для организации газоснабжения населения и подключения (технологического присоединения) к сетям инженерно-технического обеспечения



- Границы публичного сервитута

H2○

- Обозначение характерной точки публичного сервитута



- границы земельных участков, сведения о которых содержатся в Едином государственном реестре недвижимости (ЕГРН)

50:33:0030210:545 - Кадастровый номер земельного участка

Подпись

Дата " 20 " февраля 2023 г.

Прохождение границы		Описание прохождения границы
от точки	до точки	
1	2	3
—	—	—