
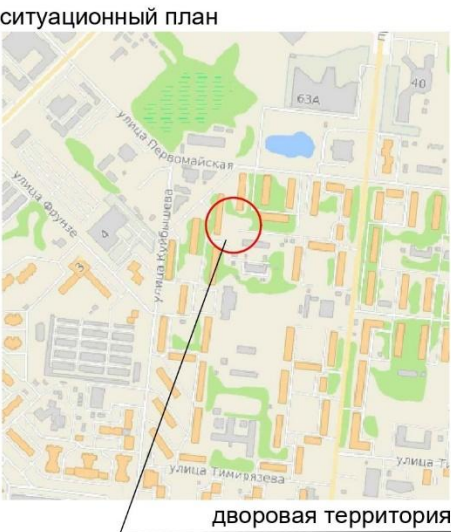


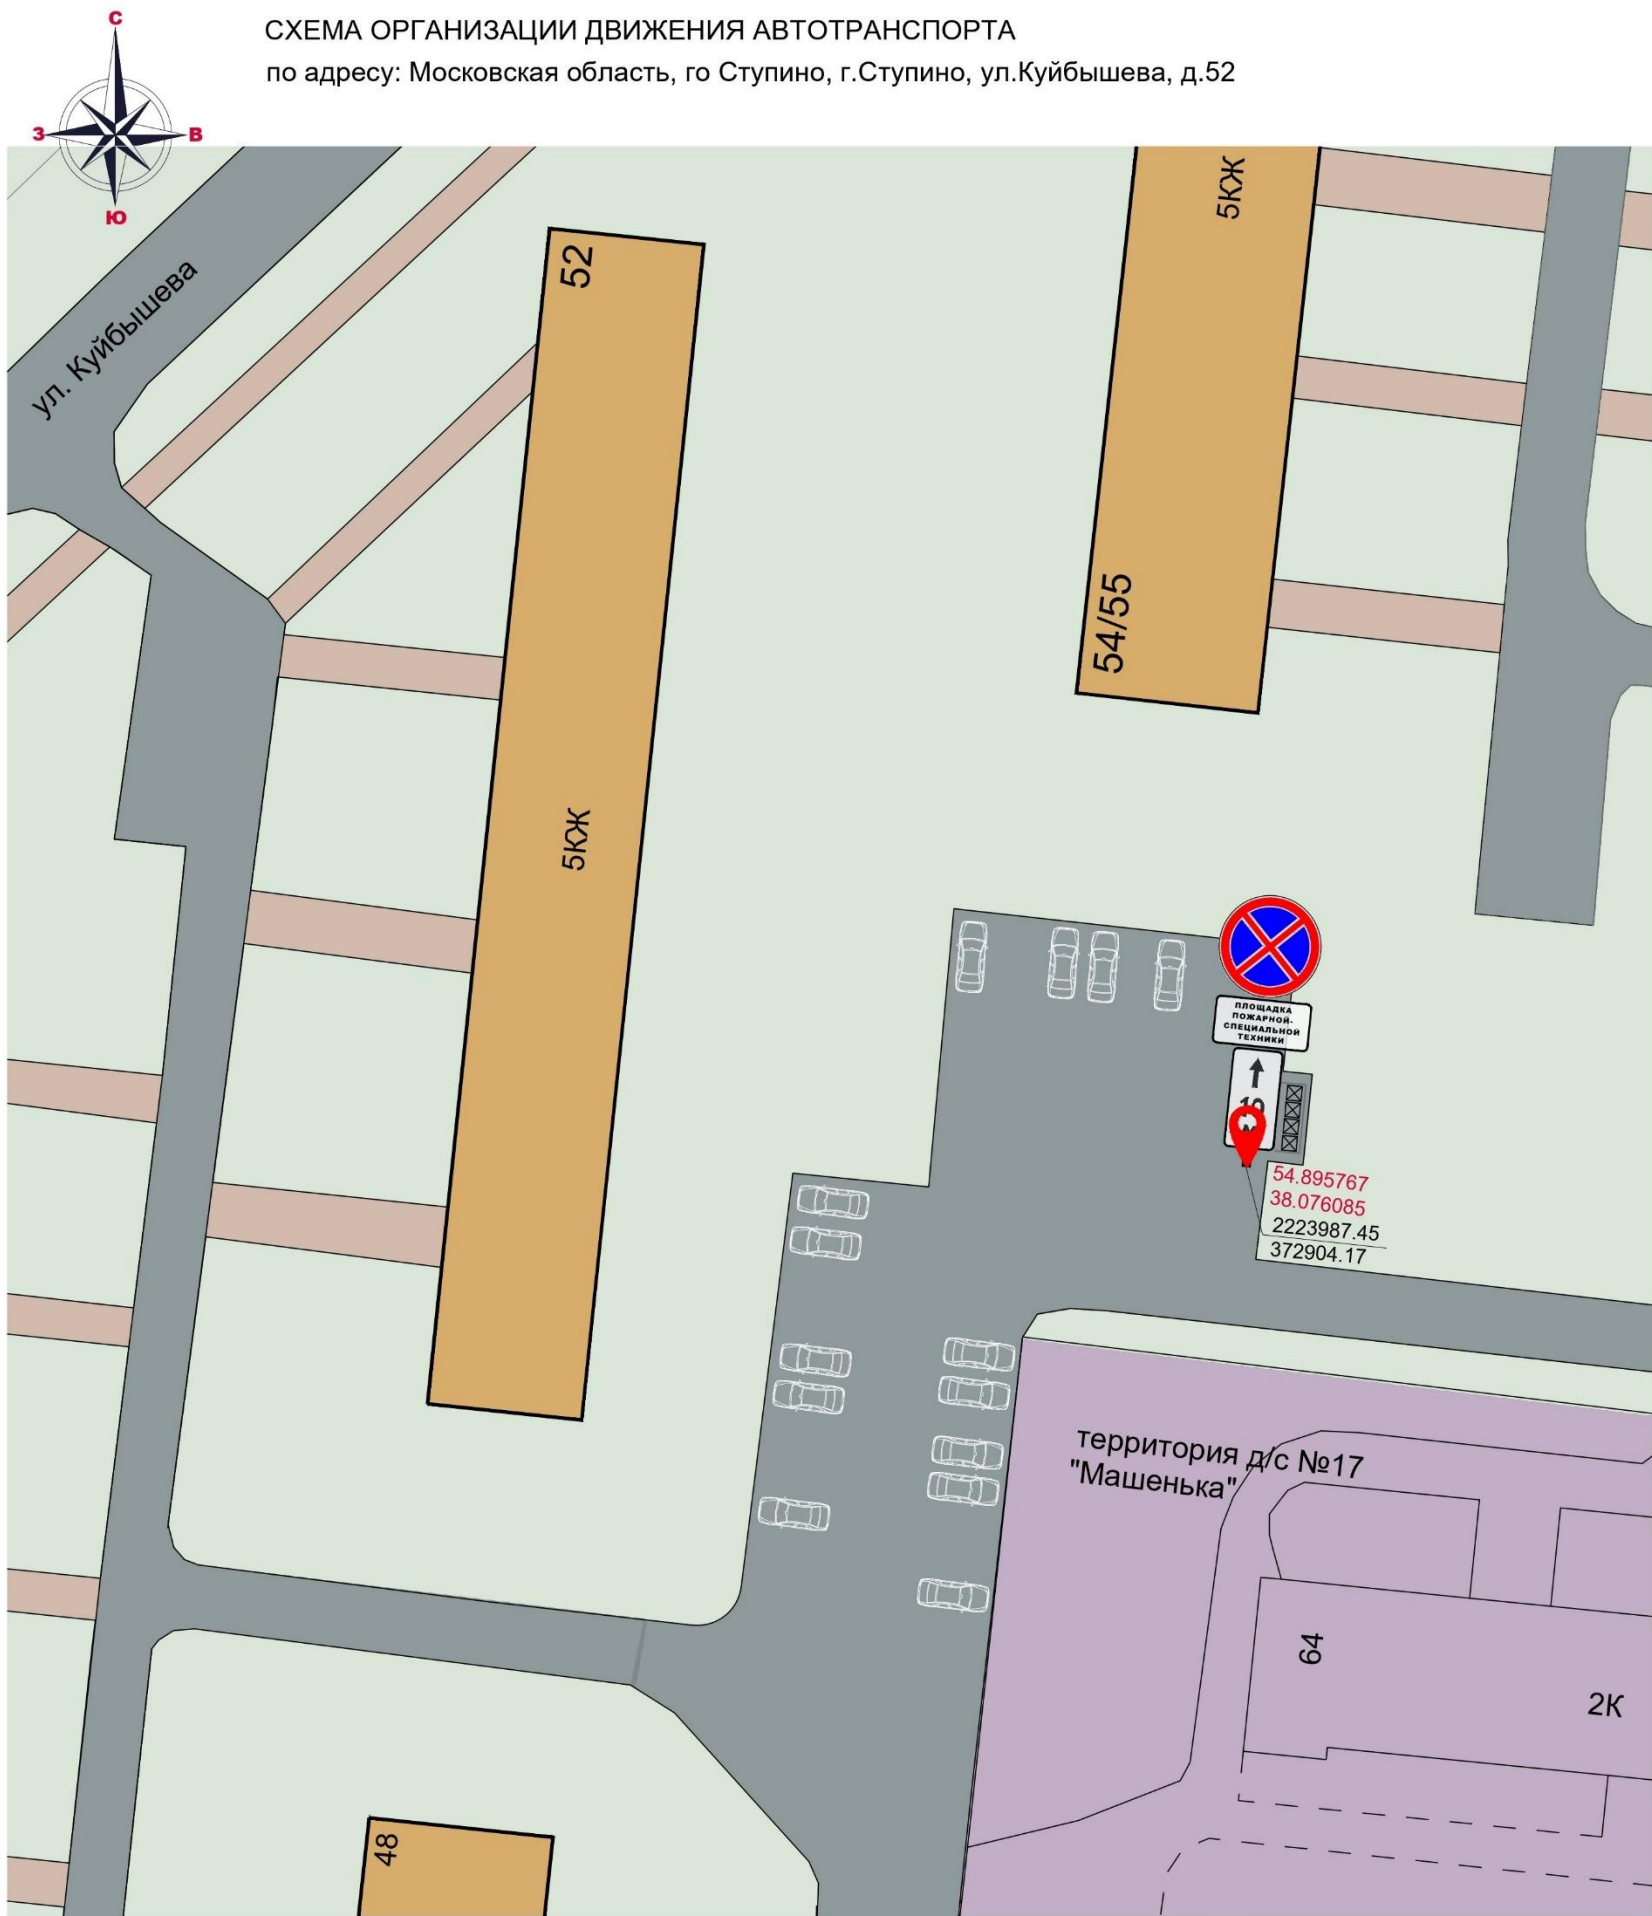

УСЛОВНЫЕ ОБОЗНАЧЕНИЯ

Обозначение	Наименование
Существующие	
	Многоквартирный жилой дом
	Дороги, проезды и стоянки
	Тротуары, дорожки и площадки
	Озеленение
	Территория д/с №17 "Машенька"
	Открытая автостоянка
	Контейнерная площадка
	Координаты в системе МСК-50
	Координаты в системе WGS 84 (широта/долгота)
	Место установки дорожного знака

СПЕЦИФИКАЦИЯ ДОРОЖНЫХ ЗНАКОВ

Обозначение	Номер	Наименование	Количество (шт.)
Проектируемые			
	3.27	"Остановка запрещена"	1
	8.30	"Площадка пожарной - специальной техники"	1
	8.2.2	"Зона действия"	1