
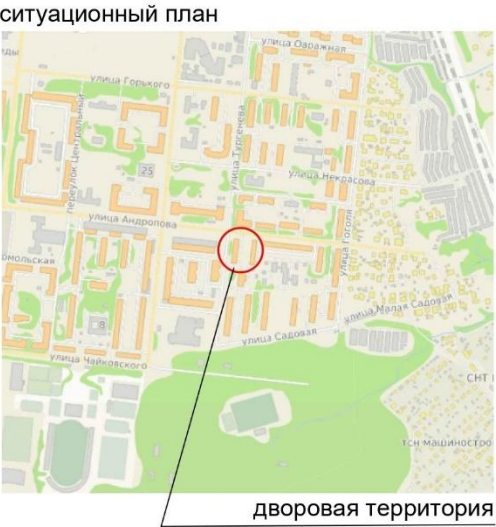
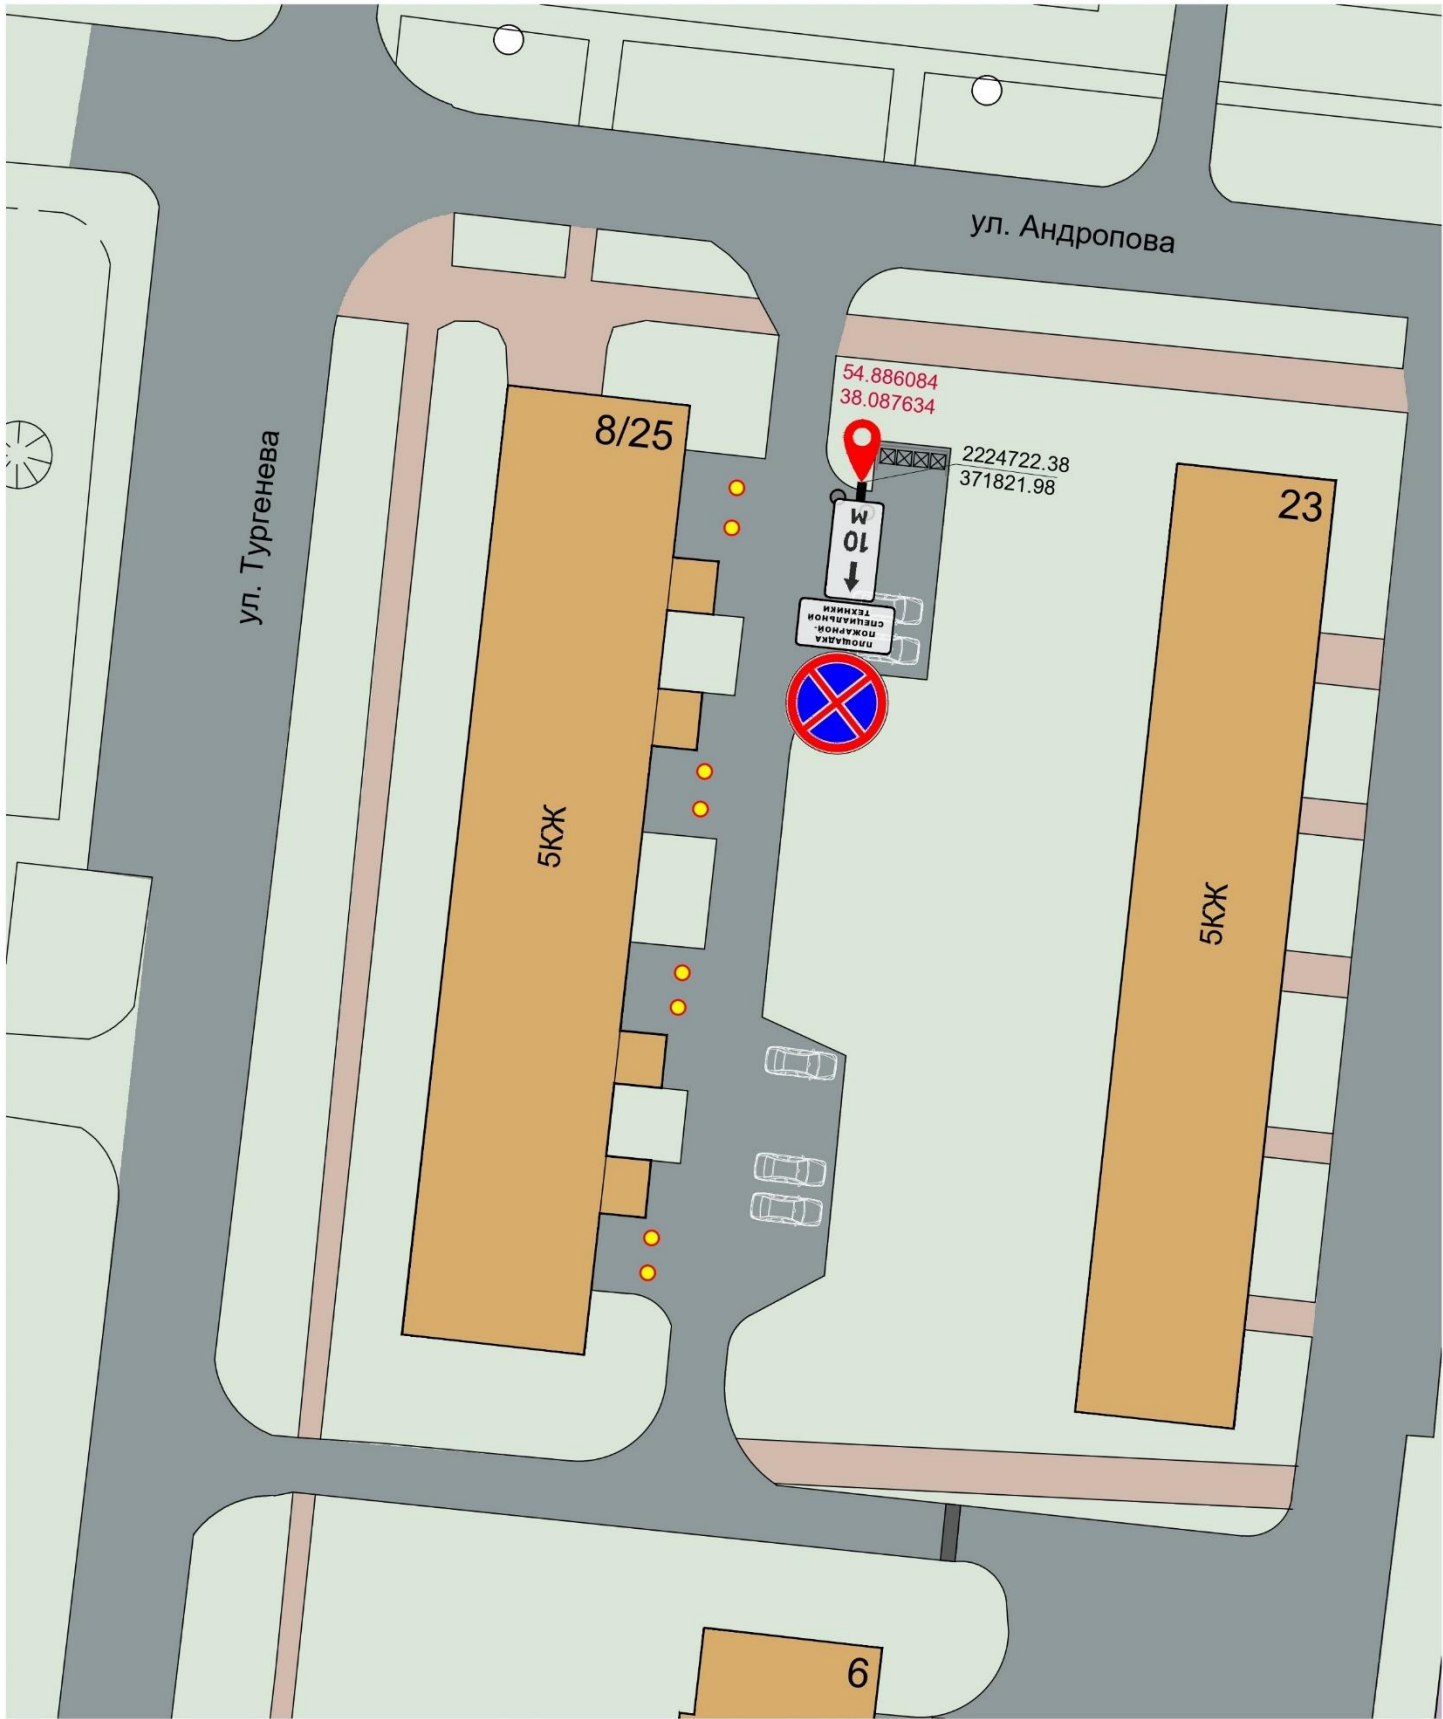




СХЕМА ОРГАНИЗАЦИИ ДВИЖЕНИЯ АВТОТРАНСПОРТА
по адресу: Московская область, го Ступино, г.Ступино, ул.Тургенева, д.8/25

 

УСЛОВНЫЕ ОБОЗНАЧЕНИЯ

Обозначение	Наименование	
Существующие		
	Здания и сооружения	
	Дороги, проезды и стоянки	
	Тротуары, дорожки и площадки	
	Озеленение	
	Открытая автостоянка	
	Контейнерная площадка	
	Полусфера бетонная антипарковочная	
	Искусственная дорожная неровность (ИДН)	
	Координаты в системе МСК-50	
	Координаты в системе WGS 84 (широта/долгота)	
	Место установки дорожного знака	
Проектируемые		
	Полусфера бетонная антипарковочная	8 штук

СПЕЦИФИКАЦИЯ ДОРОЖНЫХ ЗНАКОВ

Обозначение	Номер	Наименование	Количество (шт.)
Проектируемые			
	3.27	"Остановка запрещена"	1
	8.30	"Площадка пожарной - специальной техники"	1
	8.2.2	"Зона действия"	1