


Согласовано				
Инф. и подл.	Взам. инф. и подл.			

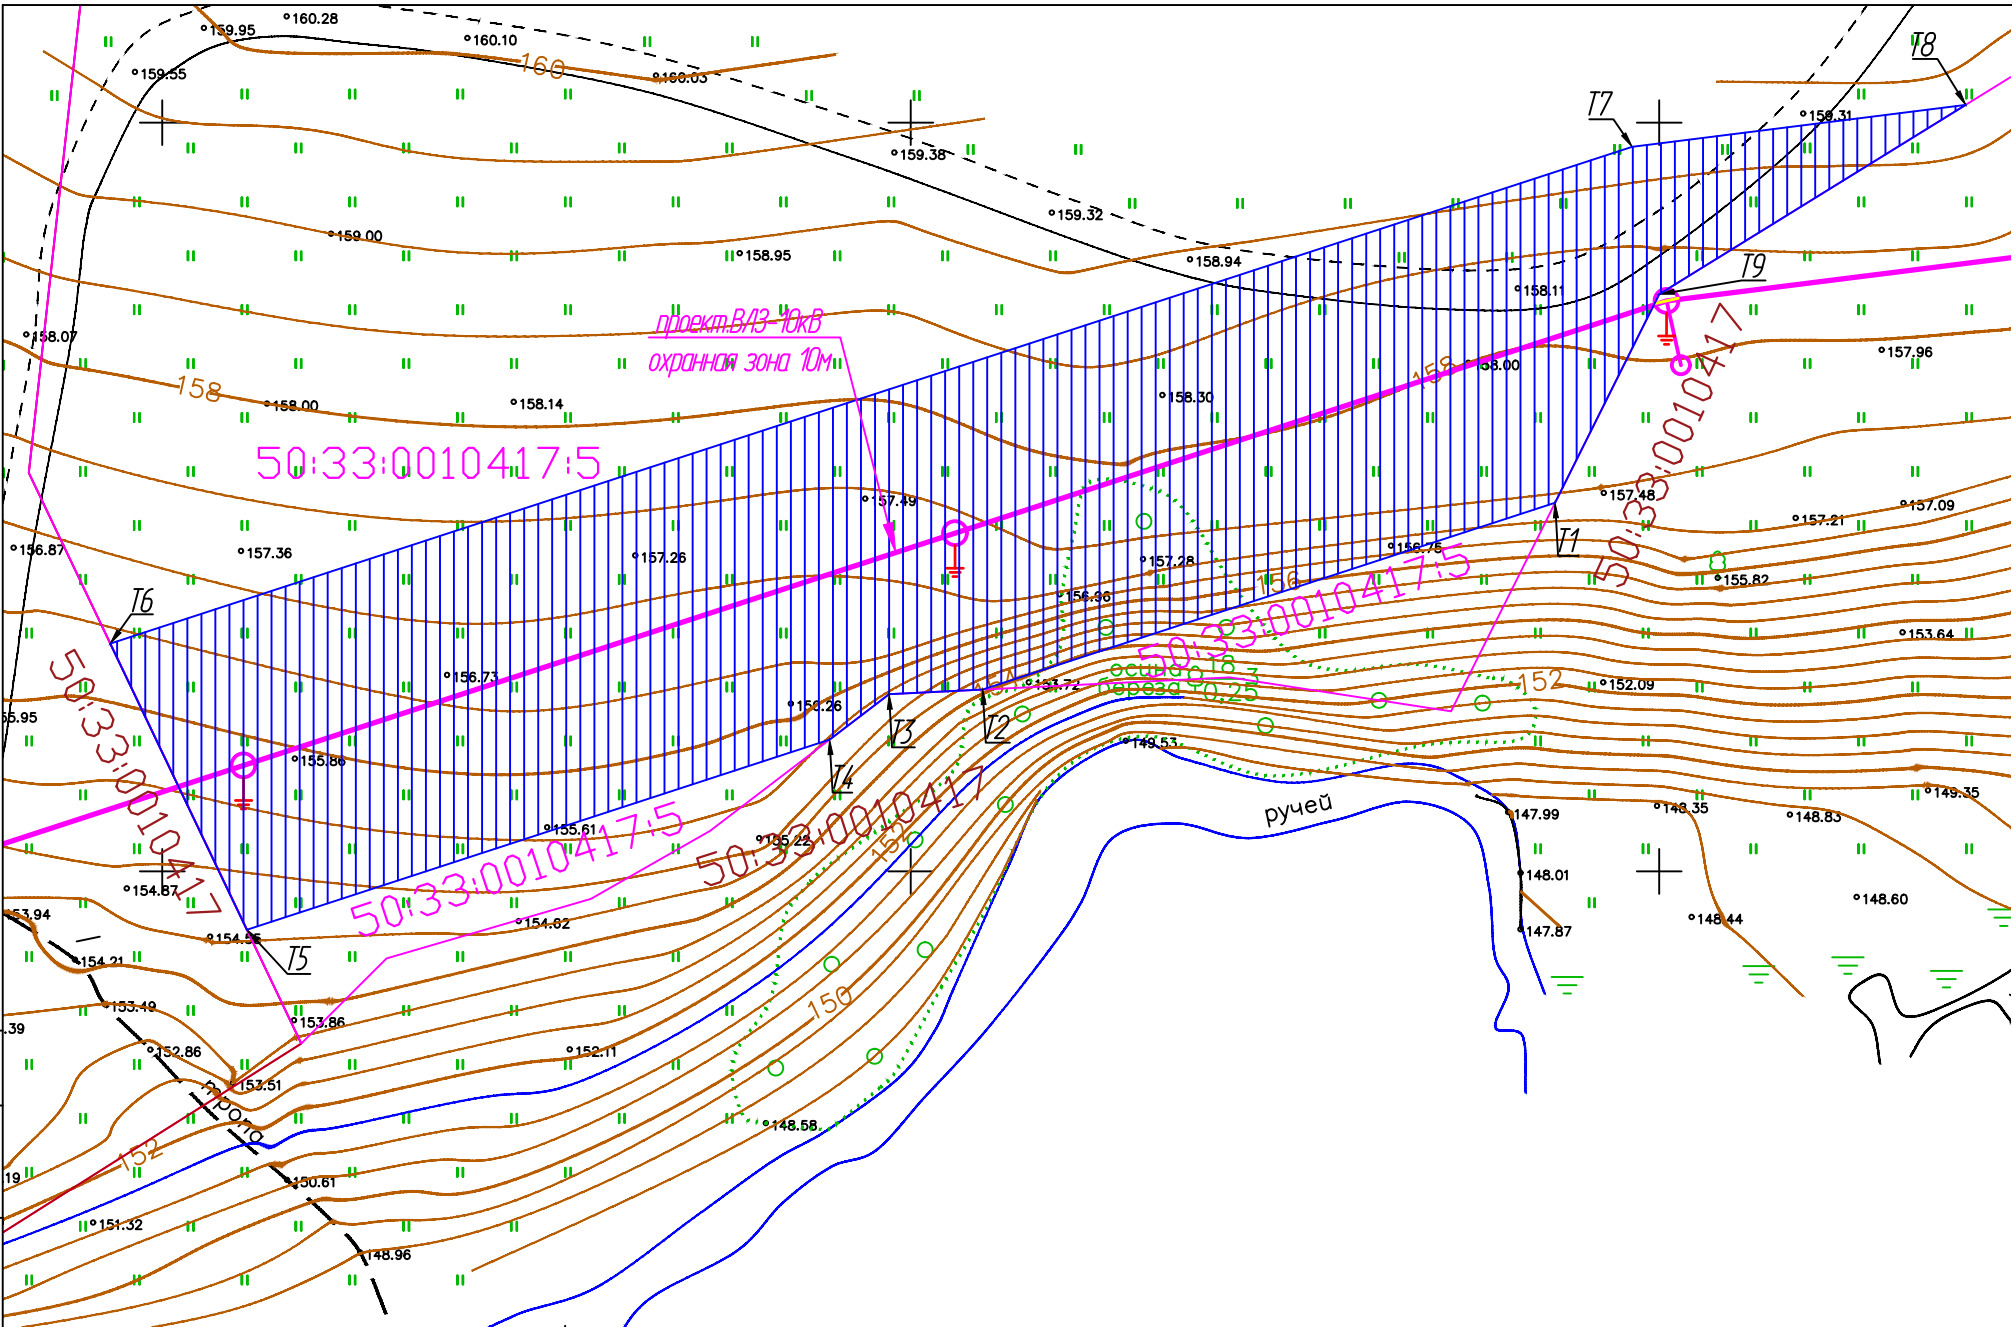

Графическое описание местоположения границ публичного сервитута
Схема расположения границ публичного сервитута

Условные обозначения	
Обозначение	Наименование
	Существующая трасса В/13-10кВ
	Проектируемая трасса В/13-10кВ
	Заземление
	Проектируемая опора СВ110-5
	Существующая опора
	Испрашиваемая территория
	Характерная точка



Заказчик: ОЭС филиал ПАО "Россети Московский регион"

Гузенко И.Г. (Заместитель директора по капитальному строительству
- начальник управления капитального строительства)

						20231021-ЭС			
						ПАО "Россети Московский регион". Московская область, г. Подольск, ул. Кирова, д. 65			
Изм.	Колуч.	Лист	№ док.	Подп.	Дата	Строительство СТП-16-10/0,4 кВ, ЛЭП-10 кВ от ВЛ-10 кВ ф.3 с РП-10, ПС №529 "Сударово", ЛР-10 кВ, в т.ч. ПМР, МО, з.о. Ступино, в р-не д. Конищево 108-23-302-659573(912669) (КФХ "РОДНИК")	Стадия	Лист	Листов
Разработал		Лакин В.Ю.			10.2023		Р	1	1
Проверил									
Т. контр.									
Нач. отдела		Тарасов И.Г.			10.2023	Графическое описание местоположения границ публичного сервитута, схема расположения границ публичного сервитута М 1:500	Проектный отдел ССМНУ-58 г.Ступино, Московская область.		
Нормоконтр.									
Утвердил									

Графическое описание местоположения границ публичного сервитута
Описание местоположения границ

Объект: Строительство СТП-16-10/0,4 кВ, ЛЭП-10 кВ от ВЛ-10 кВ ф.З с РП-10, ПС №529 "Сидорова", ЛР-10 кВ, в т.ч. ПИР, МО, з.о. Ступино, в р-не д. Канищево Ю8-23-302-159573(912669) (КФХ "РОДНИК").

Месторасположение/кадастровый номер: МО, Ступинский р-н, в р-не д. Канищево, 50:33:0010417:5.

Площадь испрашиваемого земельного участка: 2238,6929 м2.

Длина линии ВЛ3-10кВ на испрашиваемых землях: 103,6657 м.

Категория земель: Земли населенных пунктов

Разрешенное использование: Предприятия транспорта IV-V класса опасности

Форма собственности: Не установлена (Согласно rkk.gosreestr.ru), Частная собственность (согласно выписке из ЕГРН)

Земли испрашиваются под строительство (реконструкцию) воздушной линии 10кВ.

Описание границ испрашиваемого участка:

1-2, 4-5, 6-8 - земли в частной собственности/50:33:0010417:5.

2-4, 5-6, 8-1 - земли государственные неразграниченные/50:33:0010417.

Приложение: Схема границ на кадастровом плане территории. М1:500.

Схема выполнена 28.10.2023г. ООО "ССМНУ-58"

Каталог координат испрашиваемого участка:

№ точки	X (МСК-50)	Y (МСК-50)	Дирекционный угол	Расстояние до следующей точки	X (WGS-84)	Y (WGS-84)
1	391124,6150	2209243,0450	251° 55' 51"	40,2172	55.082806209	37.898307342
2	391112,1410	2209204,8112	267° 09' 23"	6,2689	55.081331195	37.898861894
3	391111,8300	2209198,5500	232° 40' 25"	4,9916	55.081269449	37.898564793
4	391108,8033	2209194,5807	251° 55' 50"	40,9498	55.081262691	37.898532280
5	391096,1020	2209155,6505	334° 28' 42"	21,1788	55.082806209	37.898307342
6	391115,2142	2209146,5256	71° 55' 38"	106,9421	55.081331195	37.898861894
7	391148,3902	2209248,1915	82° 50' 51"	22,4573	55.081269449	37.898564793
8	391151,1864	2209270,4740	238° 17' 50"	24,0648	55.081262691	37.898532280
9	391138,5400	2209250,0000	206° 32' 25"	15,5653	55.082806209	37.898307342

Взам. инв. N

Подпись и дата

Инв. N подл.



Заказчик: ЮЗС филиал ПАО "Россети Московский регион"

Гузенок И.Г. (Заместитель директора по капитальному строительству
- начальник управления капитального строительства)



Инф. N подл.	Подпись и дата	Взам. инф. N	Согласовано		