

ГРАФИЧЕСКОЕ ОПИСАНИЕ

местоположения границ населенных пунктов, территориальных зон, особо охраняемых природных территорий, зон с особыми условиями использования территории

Публичный сервитут "Распределительный газопровод среднего давления для газоснабжения жилого(ых) дома(ов) по адресу: Московская область, г.о. Ступино с. Шугарово, ул. Пристанционная. Кадастровый квартал: 50:33:0030104, 50:33:0030174. Догазификация с. Шугарово."

(наименование объекта, местоположение границ которого описано (далее - объект))

Раздел 1

Сведения об объекте

№ п/п	Характеристики объекта	Описание характеристик
1	2	3
1.	Местоположение объекта	Московская область, село Шугарово
2.	Площадь объекта +/- величина погрешности определения площади (Р +/- Дельта Р)	281 +/- 6 м ²
3.	Иные характеристики объекта	-

Раздел 2

<p align="center">Сведения о местоположении границ объекта</p>

1. Система координат МСК-50, зона 2

2. Сведения о характерных точках границ объекта


Обозначение характерных точек границ	Координаты, м		Метод определения координат характерной точки	Средняя квадратическая погрешность положения характерной точки (Mt), м	Описание обозначения точки на местности (при наличии)
	X	Y			
1	2	3	4	5	6
1	391655.71	2218220.32	Аналитический метод	0.10	Закрепление отсутствует
2	391651.75	2218220.93	Аналитический метод	0.10	Закрепление отсутствует
3	391651.04	2218216.29	Аналитический метод	0.10	Закрепление отсутствует
4	391631.02	2218154.12	Аналитический метод	0.10	Закрепление отсутствует
5	391634.83	2218152.89	Аналитический метод	0.10	Закрепление отсутствует
6	391654.94	2218215.36	Аналитический метод	0.10	Закрепление отсутствует
1	391655.71	2218220.32	Аналитический метод	0.10	Закрепление отсутствует

3. Сведения о характерных точках части (частей) границы объекта

Обозначение характерных точек части границы	Координаты, м		Метод определения координат характерной точки	Средняя квадратическая погрешность положения характерной точки (Mt), м	Описание обозначения точки на местности (при наличии)
	X	Y			
1	2	3	4	5	6
-	-	-	-	-	-

Раздел 3							
Сведения о местоположении измененных (уточненных) границ объекта							
1. Система координат -							
2. Сведения о характерных точках границ объекта							
Обозначение характерных точек границ	Существующие координаты, м		Измененные (уточненные) координаты, м		Метод определения координат характерной точки	Средняя квадратическая погрешность положения характерной точки (Mt), м	Описание обозначения точки на местности (при наличии)
	X	Y	X	Y			
1	2	3	4	5	6	7	8
-	-	-	-	-	-	-	
3. Сведения о характерных точках части (частей) границы объекта							
Обозначение характерных точек части границы	Существующие координаты, м		Измененные (уточненные) координаты, м		Метод определения координат характерной точки	Средняя квадратическая погрешность положения характерной точки (Mt), м	Описание обозначения точки на местности (при наличии)
	X	Y	X	Y			
1	2	3	4	5	6	7	8
-	-	-	-	-	-	-	

План границ объекта

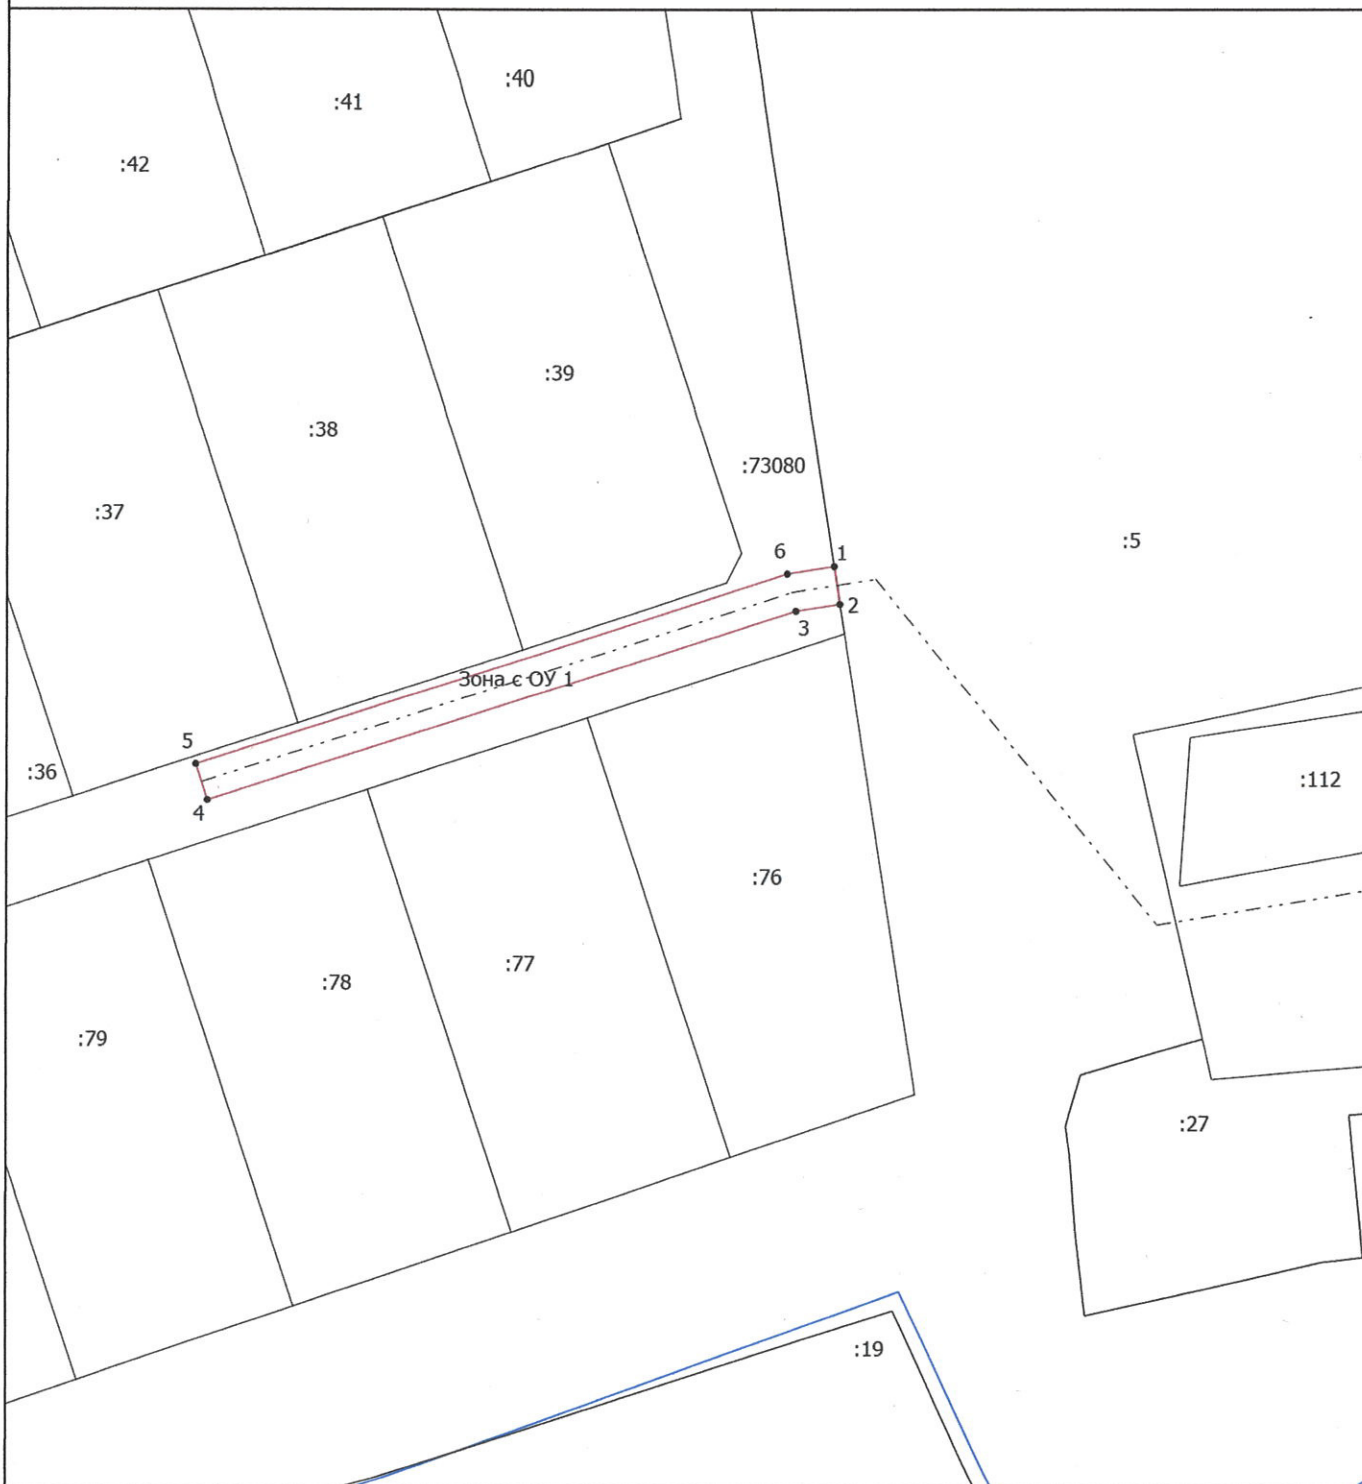

Масштаб 1:800

Условные обозначения

Зона с ОУ 1

- Часть границ, местоположение которой определено при выполнении кадастровых работ
- Зона с особыми условиями использования территории Зона с ОУ 1
- Существующий газопровод
- Часть границ, сведения о которой позволяют однозначно определить ее положение на местности

•
1
:73080

- Характерная точка границ, сведения о которой позволяют однозначно определить ее положение на местности
- Обозначение новой характерной точки
- Кадастровый номер земельного участка
- Граница кадастрового квартала

Подпись

[Handwritten signature]



Дата "19" декабря 2023 г.

Место для оттиска печати (при наличии) лица, составившего описание местоположения границ объекта